



## جدول الوضع القائم

اجمالي جدول المساحات

الاستخدام	النسبة المئوية	المساحة الكلية	
—	٪ ١٠٠,٠٠	٢م ٢٨٦,٠٠	مساحة الارض
سكنى	٪ ٦٤,٨٣	٢م ١٨٥,٤٤	مساحة الدور الارضى
سكنى	٪ ٥٤,٧٩	٢م ١٥٦,٧٢	مساحة الدور الاول
سكنى	٪ ٤٨,٦٩	٢م ٧٦,٣٢	مساحة الملحق العلوى
خدمات	٪ ٥,١٦	٢م ١٤,٧٦	مساحة الملحق الارضى

جدول بيان حسابات الارتدادات

الدور	شمالا جار	جنوبا شارع عرض ١٨م	شرقا جار	غربا جار
الدور الأرضى	٢,٠٠	٣٤ ٣,٦٠	٣ ٢,٠٠	٣ ٢,٠٠

## جدول مقترح التعديل

اجمالي جدول المساحات

الاستخدام	النسبة المئوية	المساحة الكلية	
—	٪ ١٠٠,٠٠	٢م ٢٨٦,٠٠	مساحة الارض
سكنى	٪ ٦٤,٨٣	٢م ١٨٥,٤٤	مساحة الدور الارضى
سكنى	٪ ٦٣,٨٤	٢م ١٨٢,٦٠	مساحة الدور الاول
سكنى	٪ ٧,٠٠	٢م ١٢٧,٨٠	مساحة الملحق العلوى
خدمات	٪ ٥,١٦	٢م ١٤,٧٦	مساحة الملحق الارضى

جدول بيان حسابات الارتدادات

الدور	شمالا جار	جنوبا شارع عرض ١٨م	شرقا جار	غربا جار
الدور الأرضى	١,٥٠	٣٤ ٣,٦٠	٣ ١,٥٠	٣ ٢,٠٠

## جدول فروقات المساحات والارتدادات


### القديم

الدور	شمالا جار	جنوبا شارع عرض ١٨م	شرقا جار	غربا جار
الدور الأرضى	٢,٠٠	٣٤ ٣,٦٠	٣ ٢,٠٠	٣ ٢,٠٠

### الجديد

الدور	شمالا جار	جنوبا شارع عرض ١٨م	شرقا جار	غربا جار
الدور الأرضى	١,٥٠	٣٤ ٣,٦٠	٣ ١,٥٠	٣ ٢,٠٠

الاستخدام	النسبة المئوية	المساحة الكلية	
—	٪ ١٠٠,٠٠	٢م ٢٨٦,٠٠	مساحة الارض
سكنى	-----	-----	مساحة الدور الارضى
سكنى	-----	٢م ٢٥,٨٨	مساحة الدور الاول
سكنى	-----	٢م ٥١,٤٨	مساحة الملحق العلوى
خدمات	-----	-----	مساحة الملحق الارضى

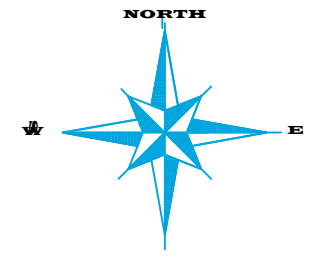

مكتب رمز الدقه  
للاستشارات الهندسيه



PROJECT NAME :

مشروع

شركة سكنية

OWNER NAME :

المالك

قاعد فايز العتيبي

LOCATION :

الموقع

الرياض

الرمال

قطعة رقم - ٣٥٧

مخطط - ٣٣٩٣

DRAWING TITLE :

اسم اللوحة

الموقع العام

DATE :

SCALE

DRAWING NO.

AS SHOWN

EN - 02

SHEET NO.

SHEET SIZE

PROJECT NO.

جميع المخططات وفق كود البناء السعودي



موقع المشروع

المملكة العربية السعودية



نوع الخدمة	مستوى
التصميم	<input type="checkbox"/>
التصميم	<input type="checkbox"/>
ختم المكتب



التوقيع

رقم اللوحة ( )

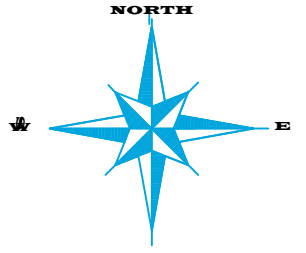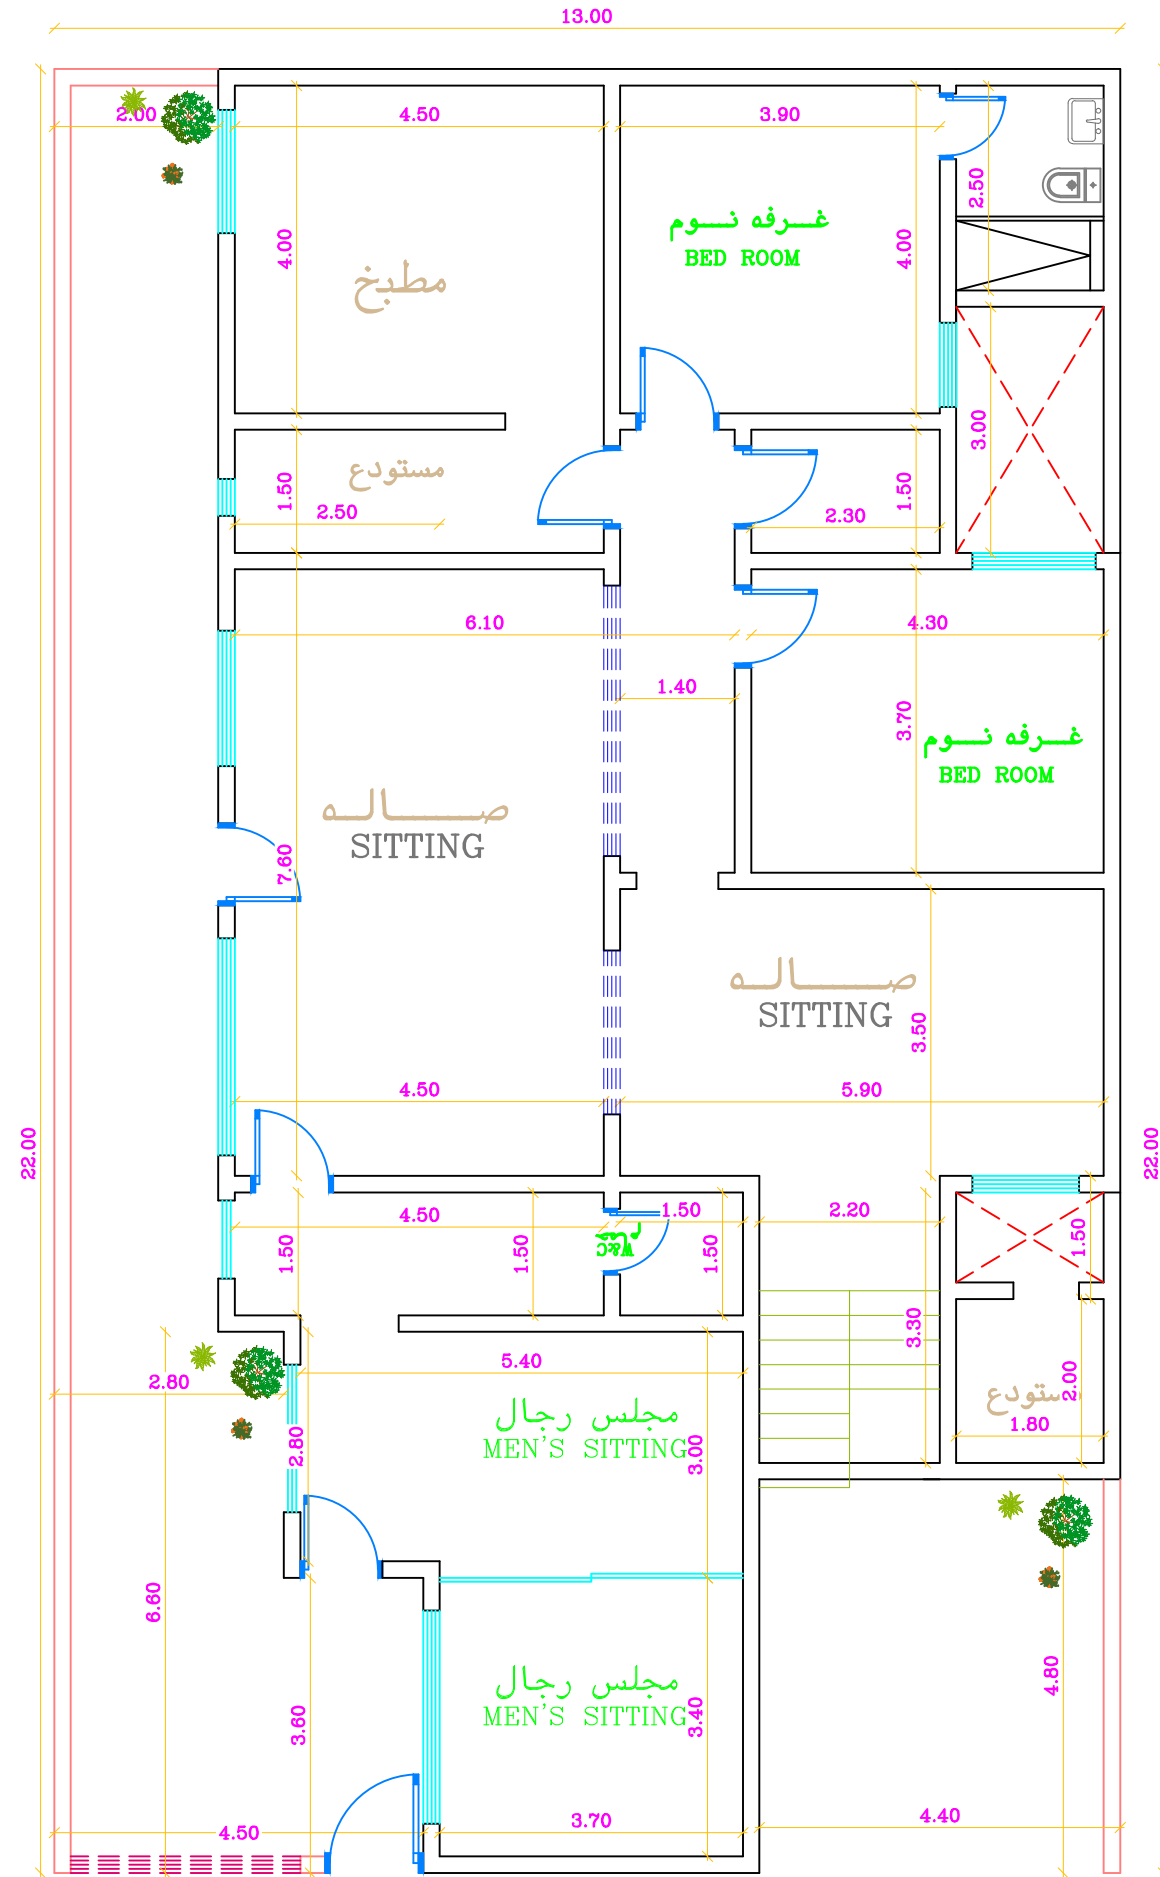

مكتب رمز الدقه  
للاستشارات الهندسيه



PROJECT NAME :

شقة سكنية

مشروع

OWNER NAME :

قاعد فايز العتيبي

المالك

LOCATION :

الرياض

الرمال

قطعة رقم - ٣٥٧

الموقع

مخطط - ٣٣٩٣

DRAWING TITLE :

مخطط الدور الارضي

اسم اللوحة

DATE :

SCALE

DRAWING NO.

AS SHOWN

EN - 02

SHEET NO.

SHEET SIZE

PROJECT NO.

جميع المخططات وفق كود البناء السعودي



موقع المشروع

المملكة العربية السعودية

نوع الخدمة



- استشارة
- تصميم
- كوبرية
- مساح
- تخطيط
- تخطيط
- تخطيط
- تخطيط

ختم المكتب



التوقيع

رقم اللوحة ( )

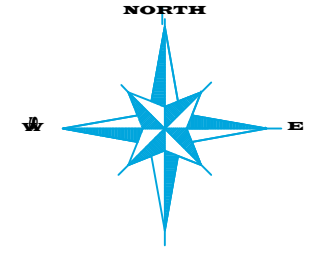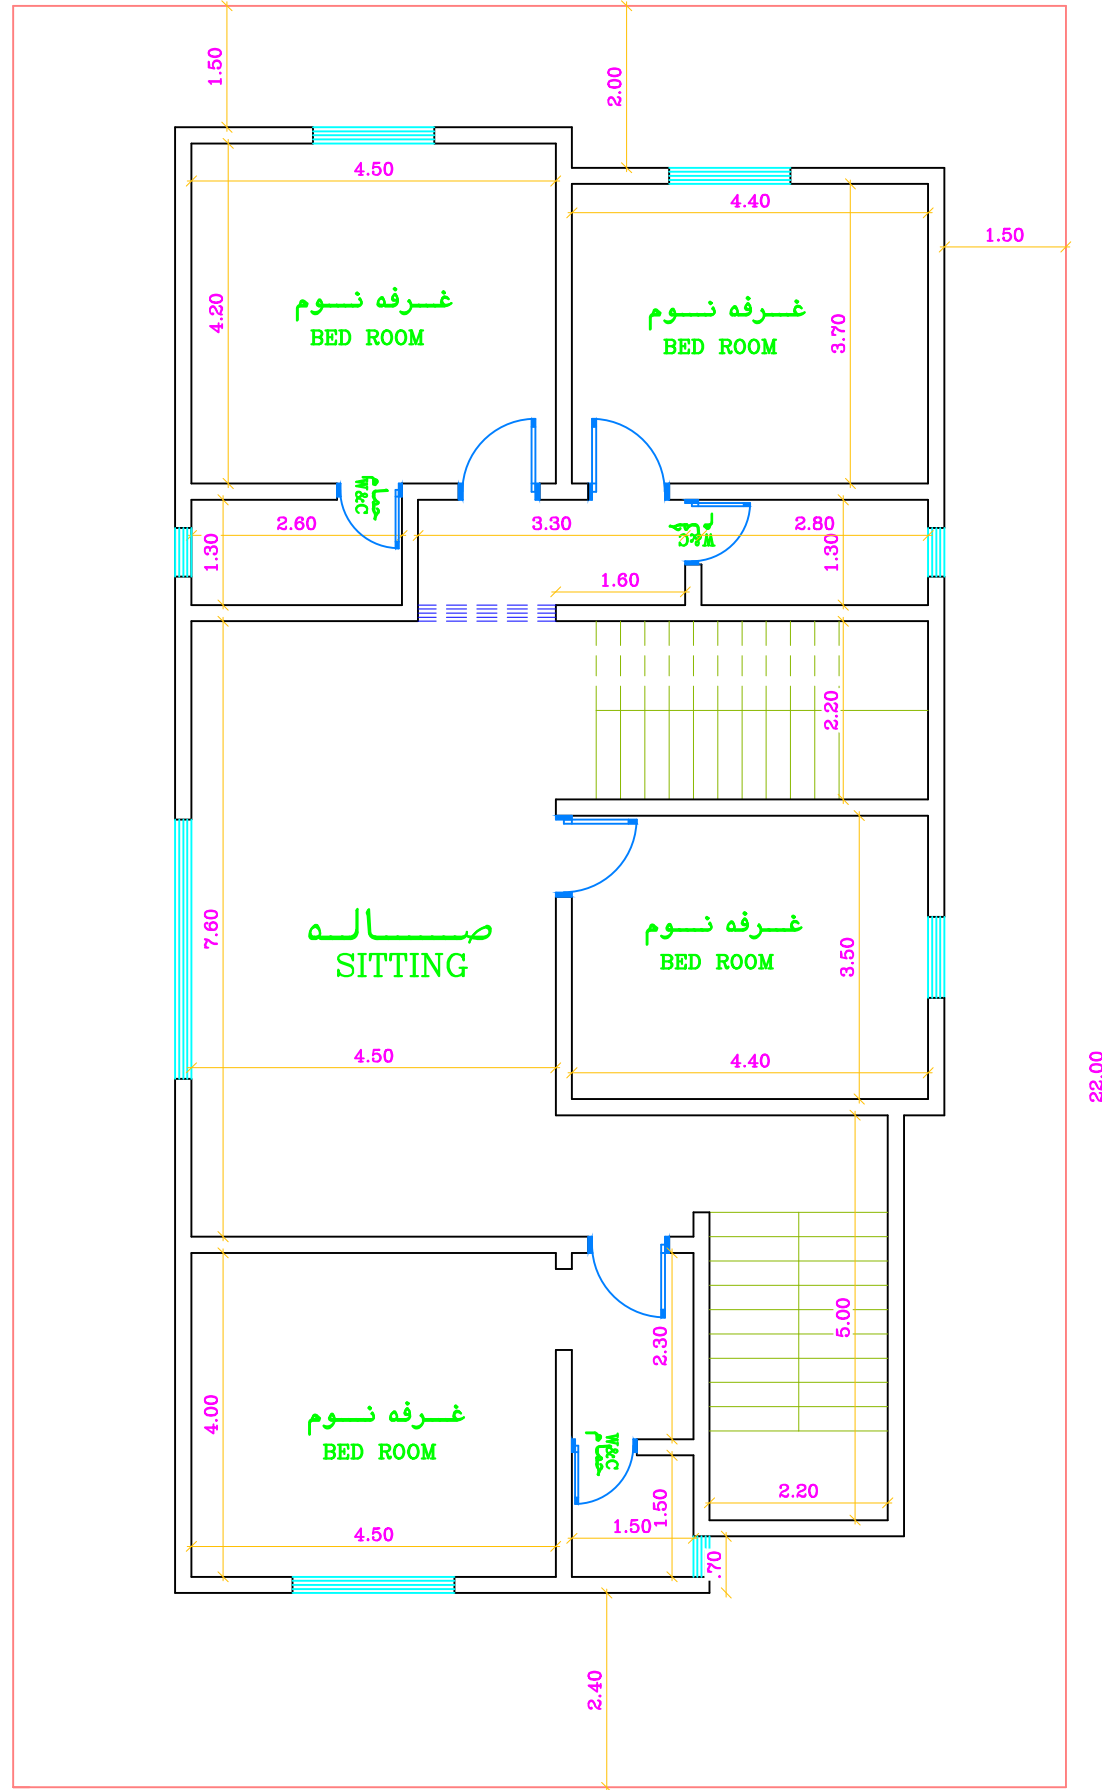

مكتب رمز الدقه  
للاستشارات الهندسيه



PROJECT NAME :

شقة سكنية

مشروع

OWNER NAME :

قاعد فايز العتيبي

المالك

LOCATION :

الرياض

الرمال

قطعة رقم - ٣٥٧

الموقع

مخطط - ٣٣٩٣

DRAWING TITLE :

مخطط الدور الاول

اسم اللوحة

DATE :

SCALE

DRAWING NO.

AS SHOWN

EN - 02

SHEET NO.

SHEET SIZE

PROJECT NO.

جميع المخططات وفق كود البناء السعودي



موقع المشروع

المملكة العربية السعودية

نوع الخدمة

- استشارة
- تصميم
- كوبرية
- مساح
- تخطيط
- تخطيط
- تخطيط
- تخطيط



ختم المكتب



التوقيع

رقم اللوحة ( )



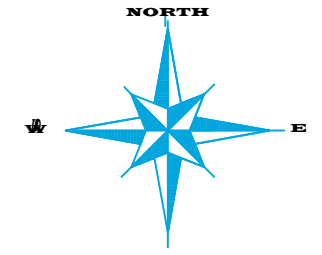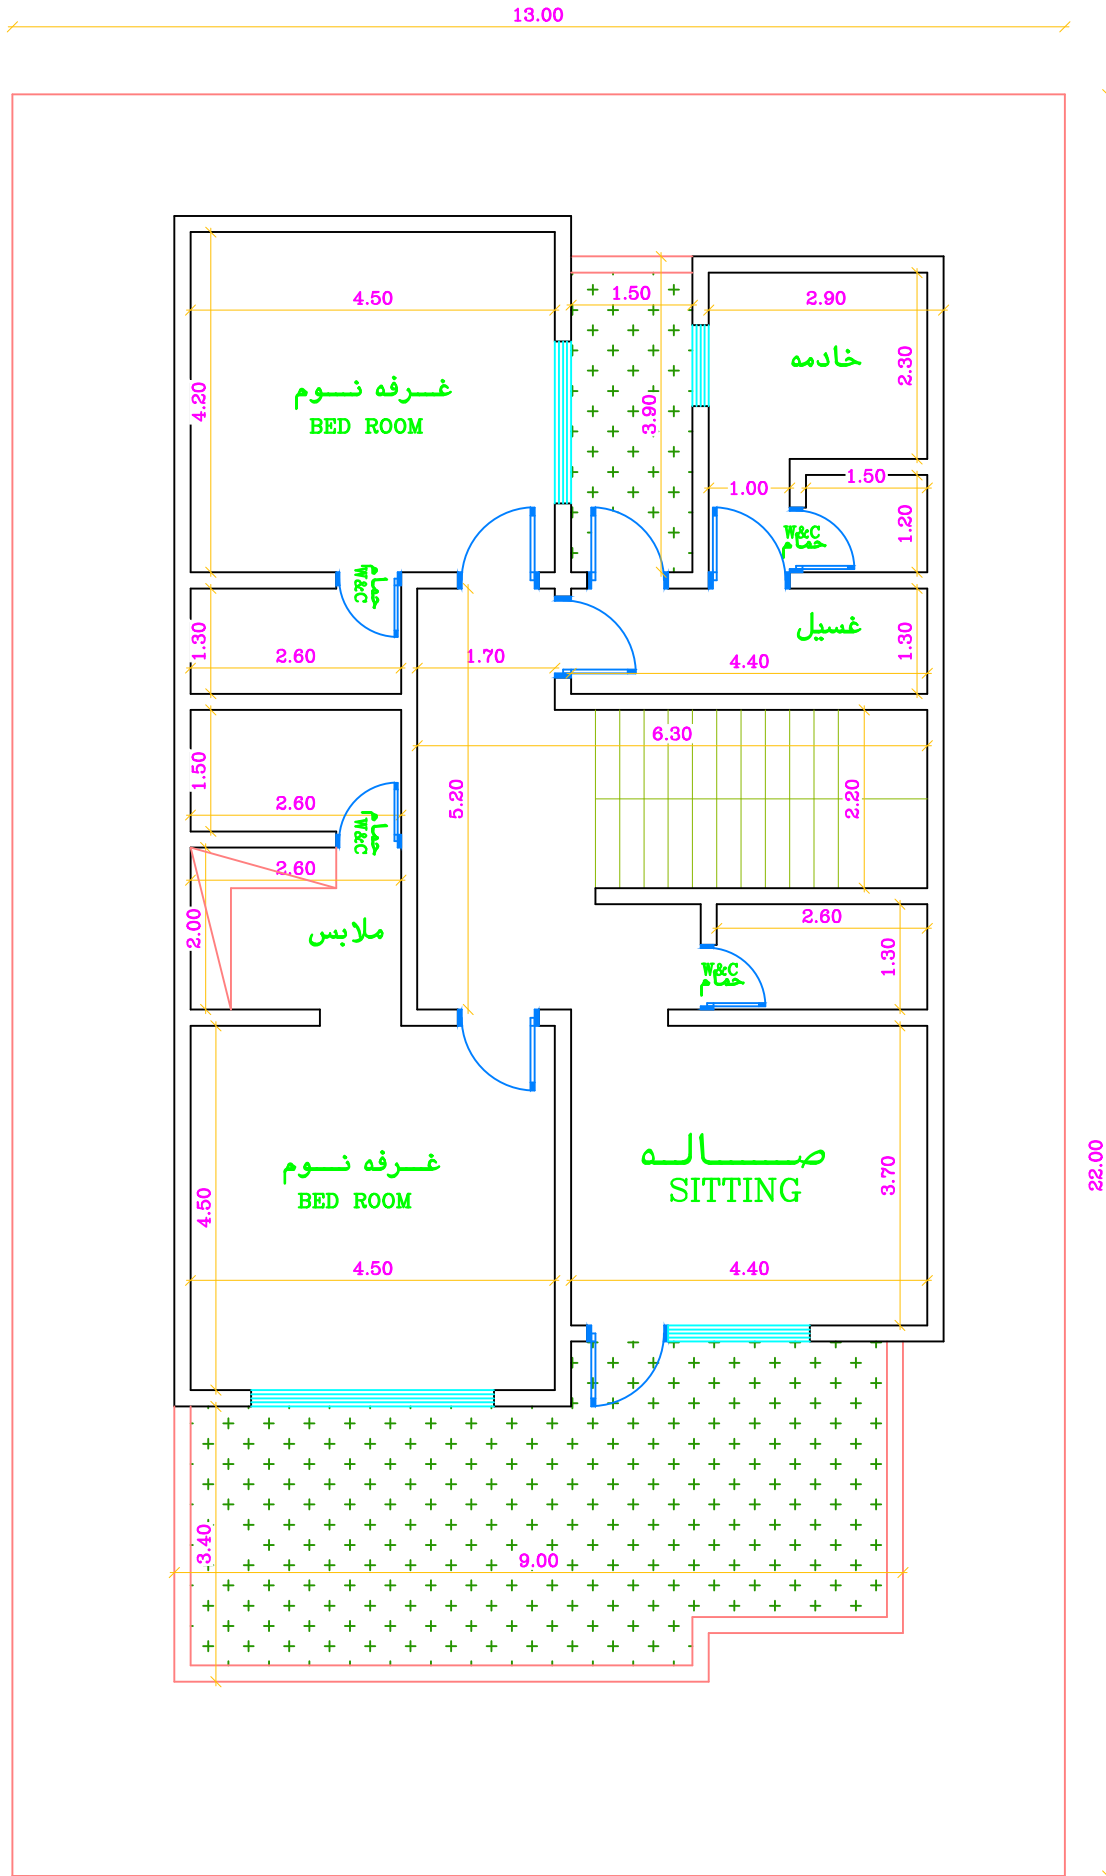

مكتب رمز الدقه  
للاستشارات الهندسيه



PROJECT NAME :

شقة سكنية

مشروع

OWNER NAME :

قاعد فايز العتيبي

المالك

LOCATION :

الرياض

الرمال

قطعة رقم - ٣٥٧

الموقع

مخطط - ٣٣٩٣

DRAWING TITLE :

مخطط الملحق العلوي

اسم اللوحة

DATE :

SCALE

DRAWING NO.

AS SHOWN

EN - 02

SHEET NO.

SHEET SIZE

PROJECT NO.

جميع المخططات وفق كود البناء السعودي



موقع المشروع

المملكة العربية السعودية

نوع الخدمة


- استشارة
- تخطيط
- كودية
- مرسوم
- تخطيط
- تخطيط
- تخطيط
- تخطيط

ختم المكتب



التوقيع

رقم اللوحة ( )

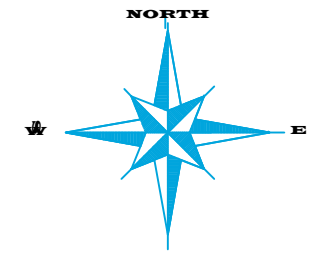

مكتب رمز الدقه  
للاستشارات الهندسيه



PROJECT NAME :

شركة سكنية

مشروع

OWNER NAME :

قاعد فايز العتيبي

المالك

LOCATION :

الرياض

الرمال

قطعة رقم - ٣٥٧

الموقع

مخطط - ٣٣٩٣

DRAWING TITLE :

واجهة غربية

اسم اللوحة

DATE :

SCALE

DRAWING NO.

AS SHOWN

EN - 02

SHEET NO.

SHEET SIZE

PROJECT NO.

جميع المخططات وفق كود البناء السعودي



موقع المشروع

المملكة العربية السعودية

نوع الخدمة

تصميم

التصميم

التصميم

ختم المكتب



التوقيع

رقم اللوحة ( )

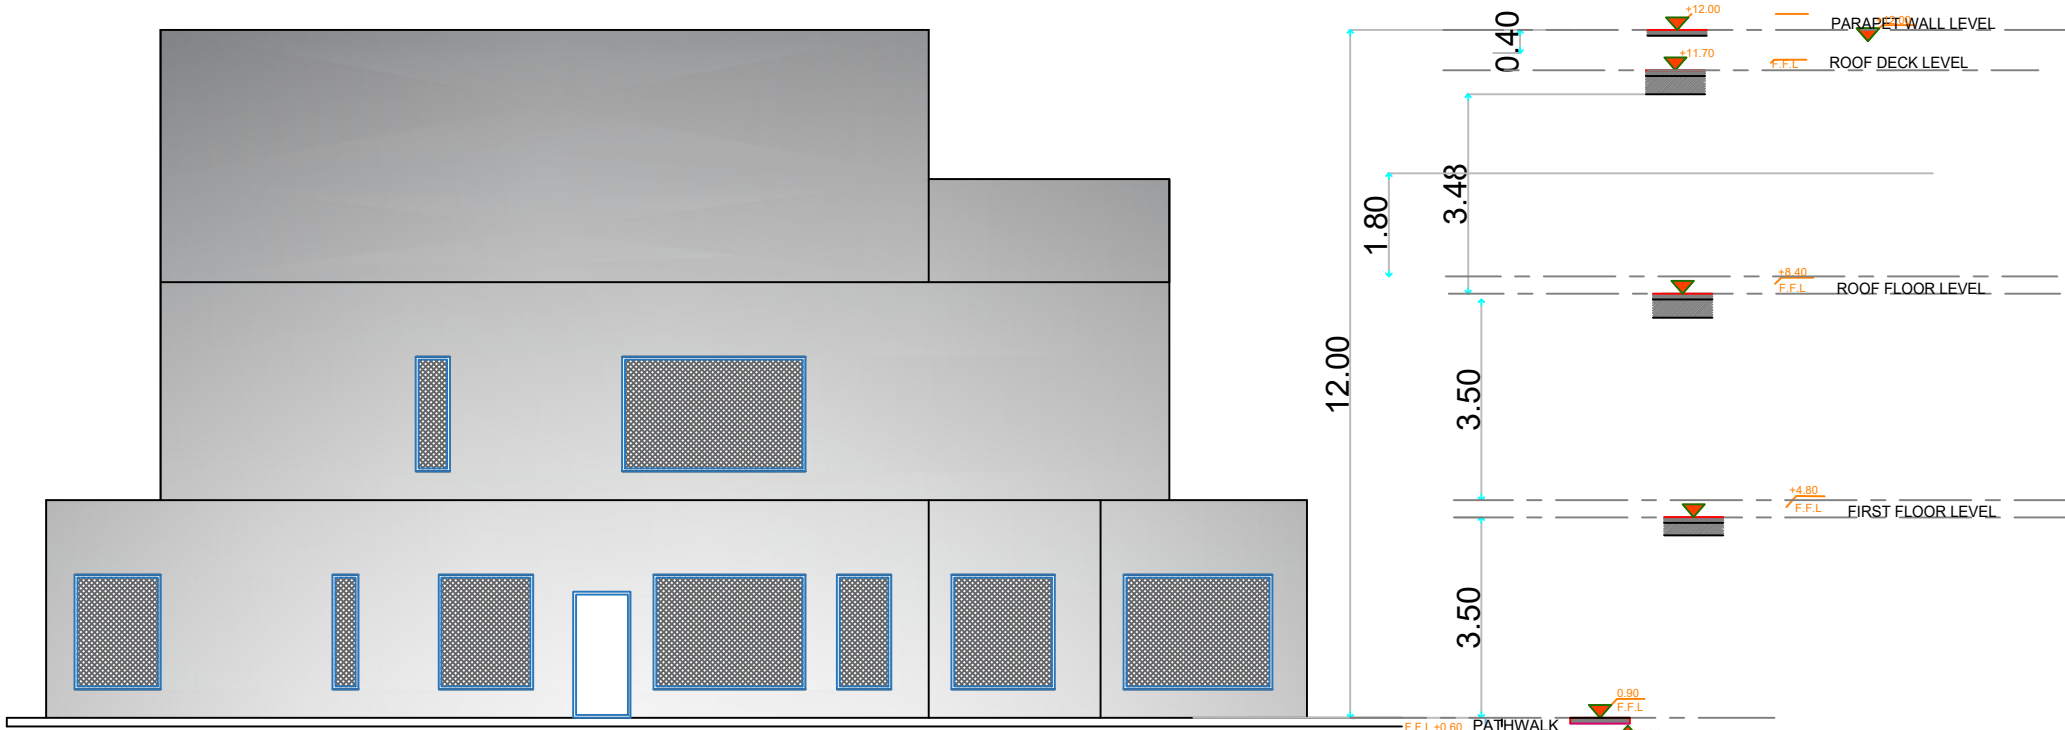

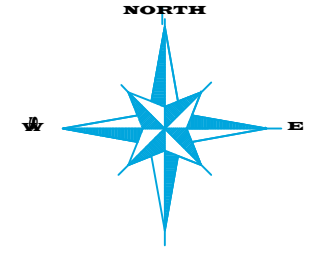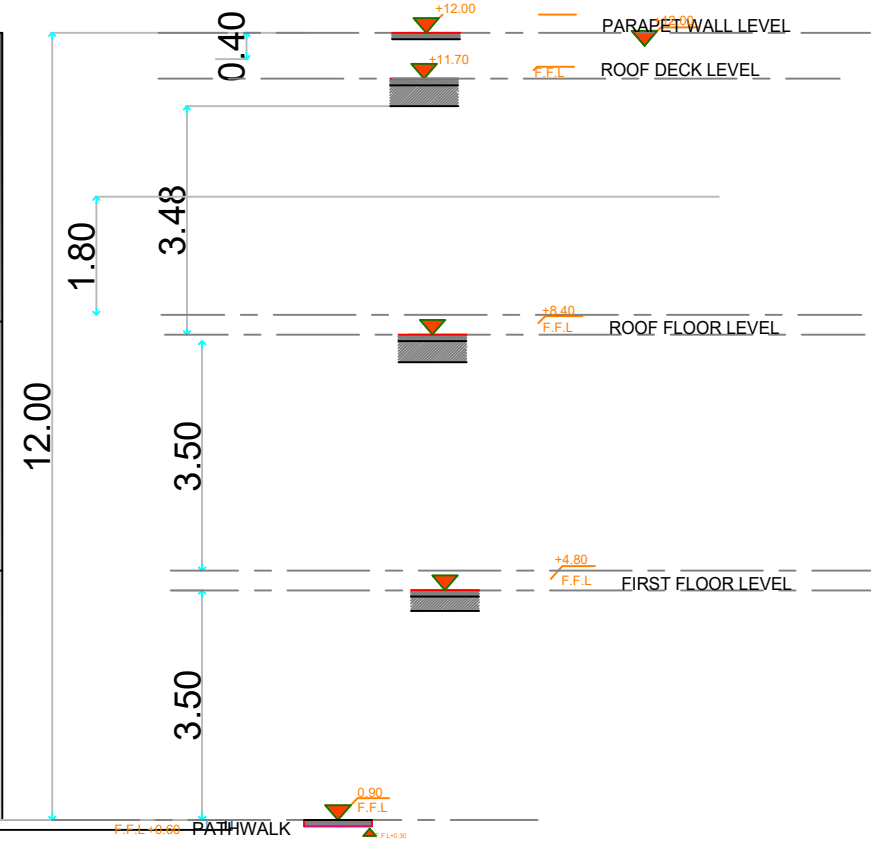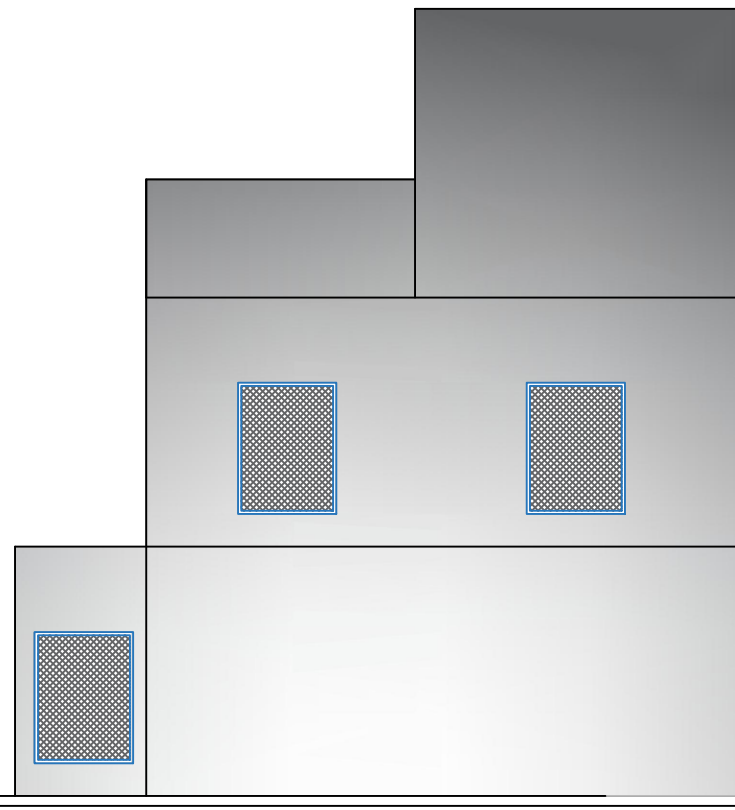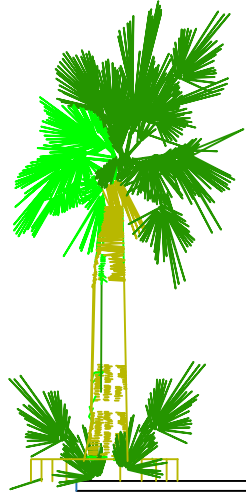

مكتب رمز الدقه  
للاستشارات الهندسيه



PROJECT NAME :

شركة سكنية

مشروع

OWNER NAME :

قاعد فايز العتيبي

المالك

LOCATION :

الرياض

الرمال

قطعة رقم - ٣٥٧

الموقع

مخطط - ٣٣٩٣

DRAWING TITLE :

واجهة شمالية

اسم اللوحة

DATE :

SCALE

DRAWING NO.

AS SHOWN

EN - 02

SHEET NO.

SHEET SIZE

PROJECT NO.

جميع المخططات وفق كود البناء السعودي



موقع المشروع

المملكة العربية السعودية

نوع اللوحة

مساحة

الارتفاع

العمق

المواد

التجهيزات

التشطيبات

التفاصيل

التعليقات


التوقيع

رقم اللوحة ( )

ختم المكتب



التوقيع

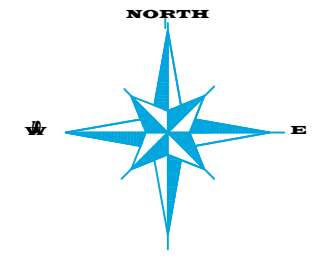

مكتب رمز الدقه  
للاستشارات الهندسيه



PROJECT NAME : **مشروع**  
شركة سكنية

OWNER NAME : **المالك**  
قاعد فايز العتيبي

LOCATION : **الموقع**  
الرياض  
الرمال  
قطعة رقم - ٣٥٧

DRAWING TITLE : **اسم اللوحة**  
واجهة شرقية

DATE :	SCALE	DRAWING NO.
	AS SHOWN	EN - 02
SHEET NO.	SHEET SIZE	PROJECT NO.

جميع المخططات وفق كود البناء السعودي


موقع المشروع	
المملكة العربية السعودية	
نوع الخدمة	
<input type="checkbox"/>	تصميم
<input type="checkbox"/>	التشييد
<input type="checkbox"/>	كهرباء
<input type="checkbox"/>	ميكانيكا
<input type="checkbox"/>	تدفئة وتبريد
<input type="checkbox"/>	صوتيات
<input type="checkbox"/>	مياه صرف
<input type="checkbox"/>	مياه شرب
<input type="checkbox"/>	تصريف
<input type="checkbox"/>	تصريف





ختم المكتب

التوقيع

رقم اللوحة ( )

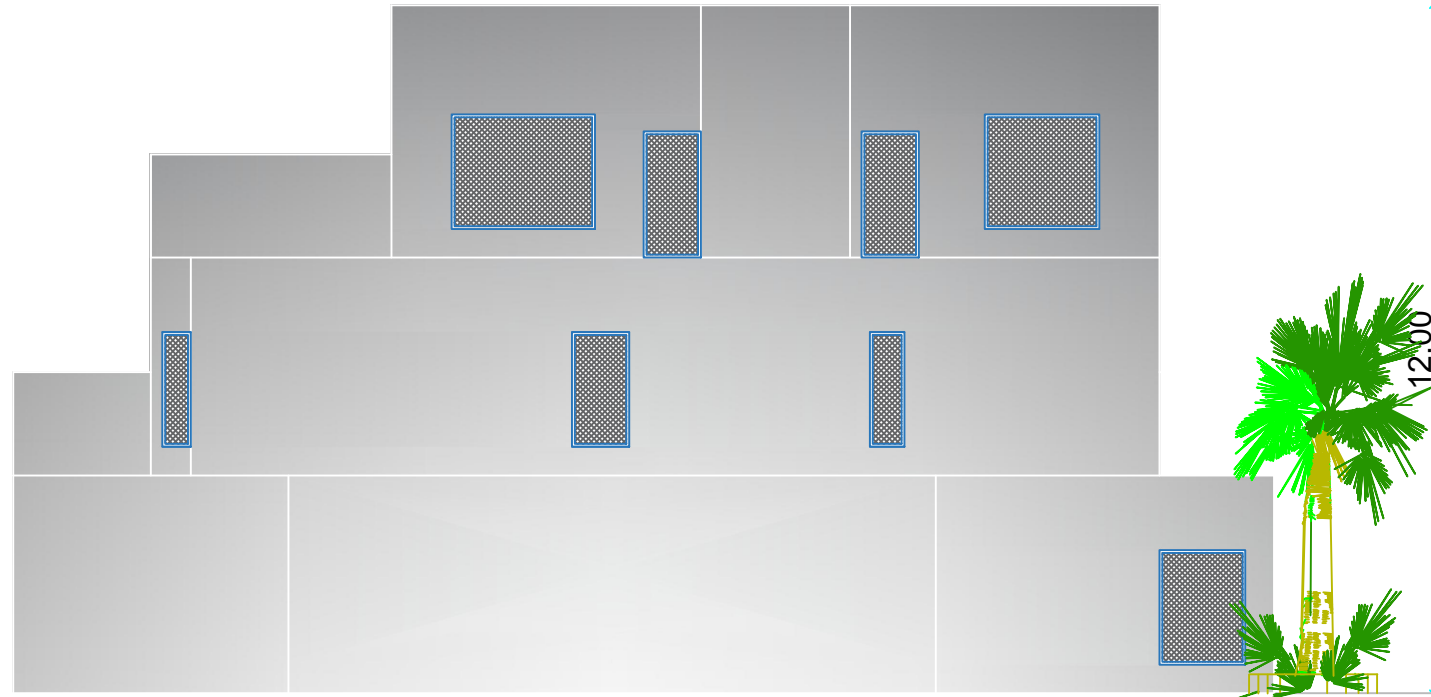

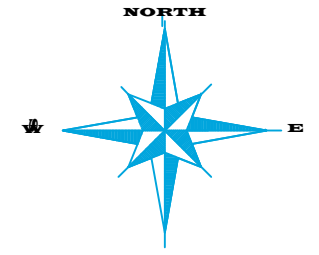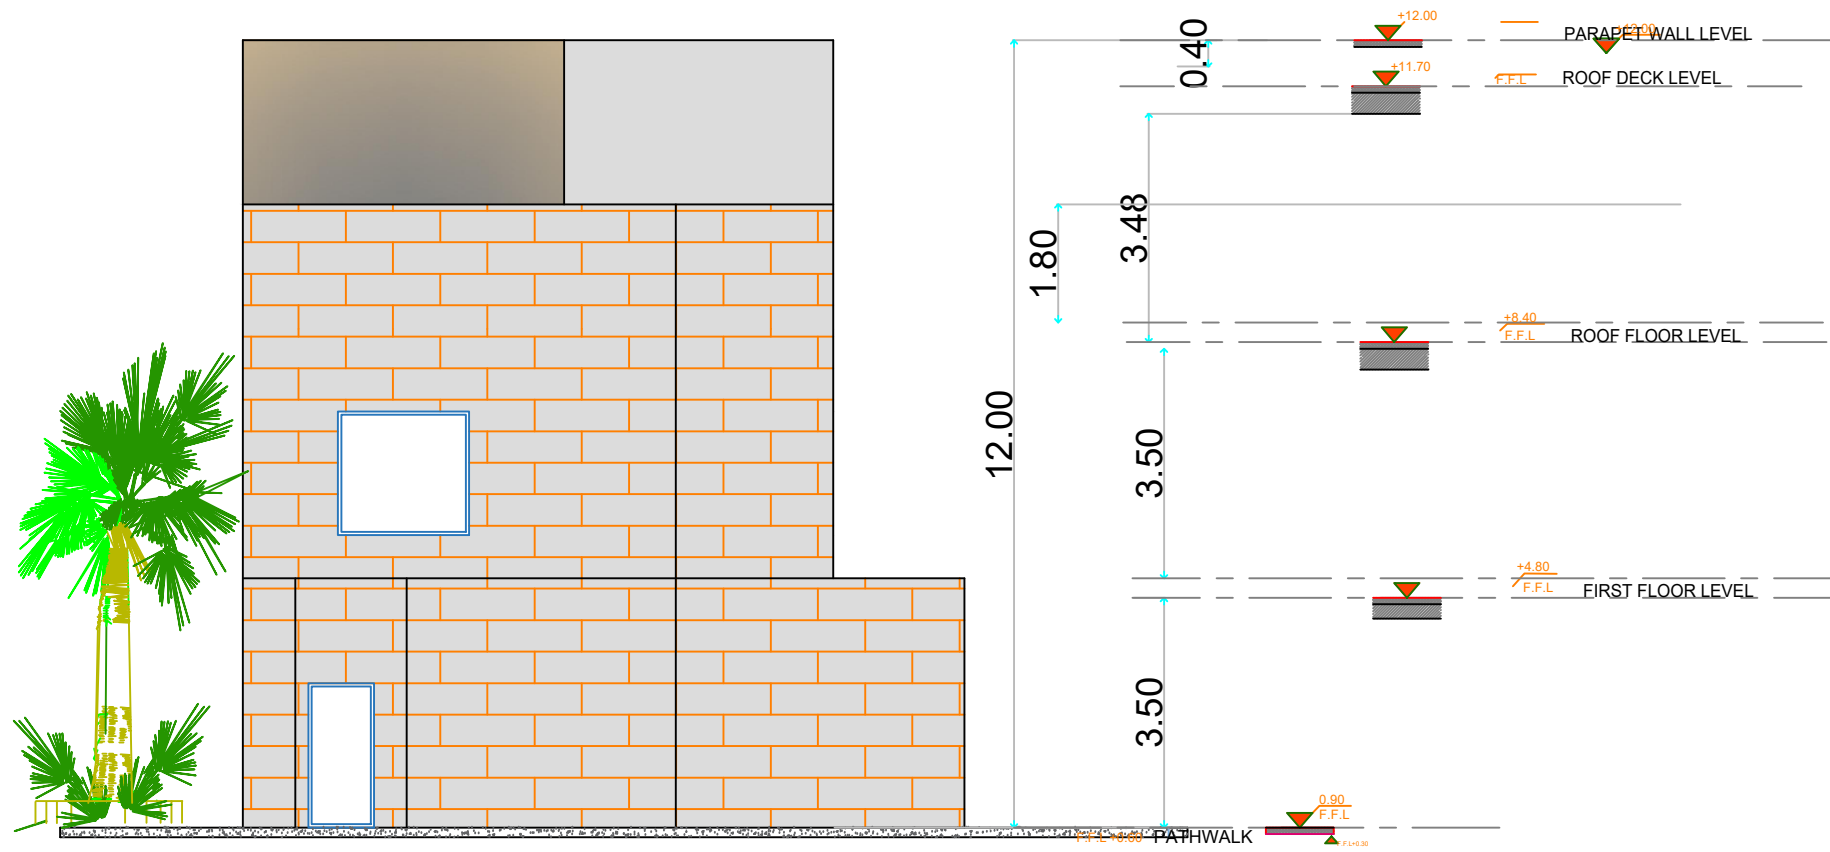

مكتب رمز الدقه  
للاستشارات الهندسيه



PROJECT NAME :

شركة سكنية

مشروع

OWNER NAME :

قاعد فايز العتيبي

المالك

LOCATION :

الرياض

الرمال

قطعة رقم - ٣٥٧

الموقع

مخطط - ٣٣٩٣

DRAWING TITLE :

واجهة جنوبية

اسم اللوحة

DATE :

SCALE

DRAWING NO.

AS SHOWN

EN - 02

SHEET NO.

SHEET SIZE

PROJECT NO.

جميع المخططات وفق كود البناء السعودي



موقع المشروع

المملكة العربية السعودية

نوع الخدمة



- استشارة
- تصميم
- كوبرية
- مسطحات
- تخطيط
- تخطيط
- تخطيط
- تخطيط

ختم المكتب



التوقيع

رقم اللوحة ( )

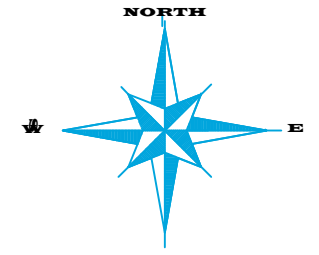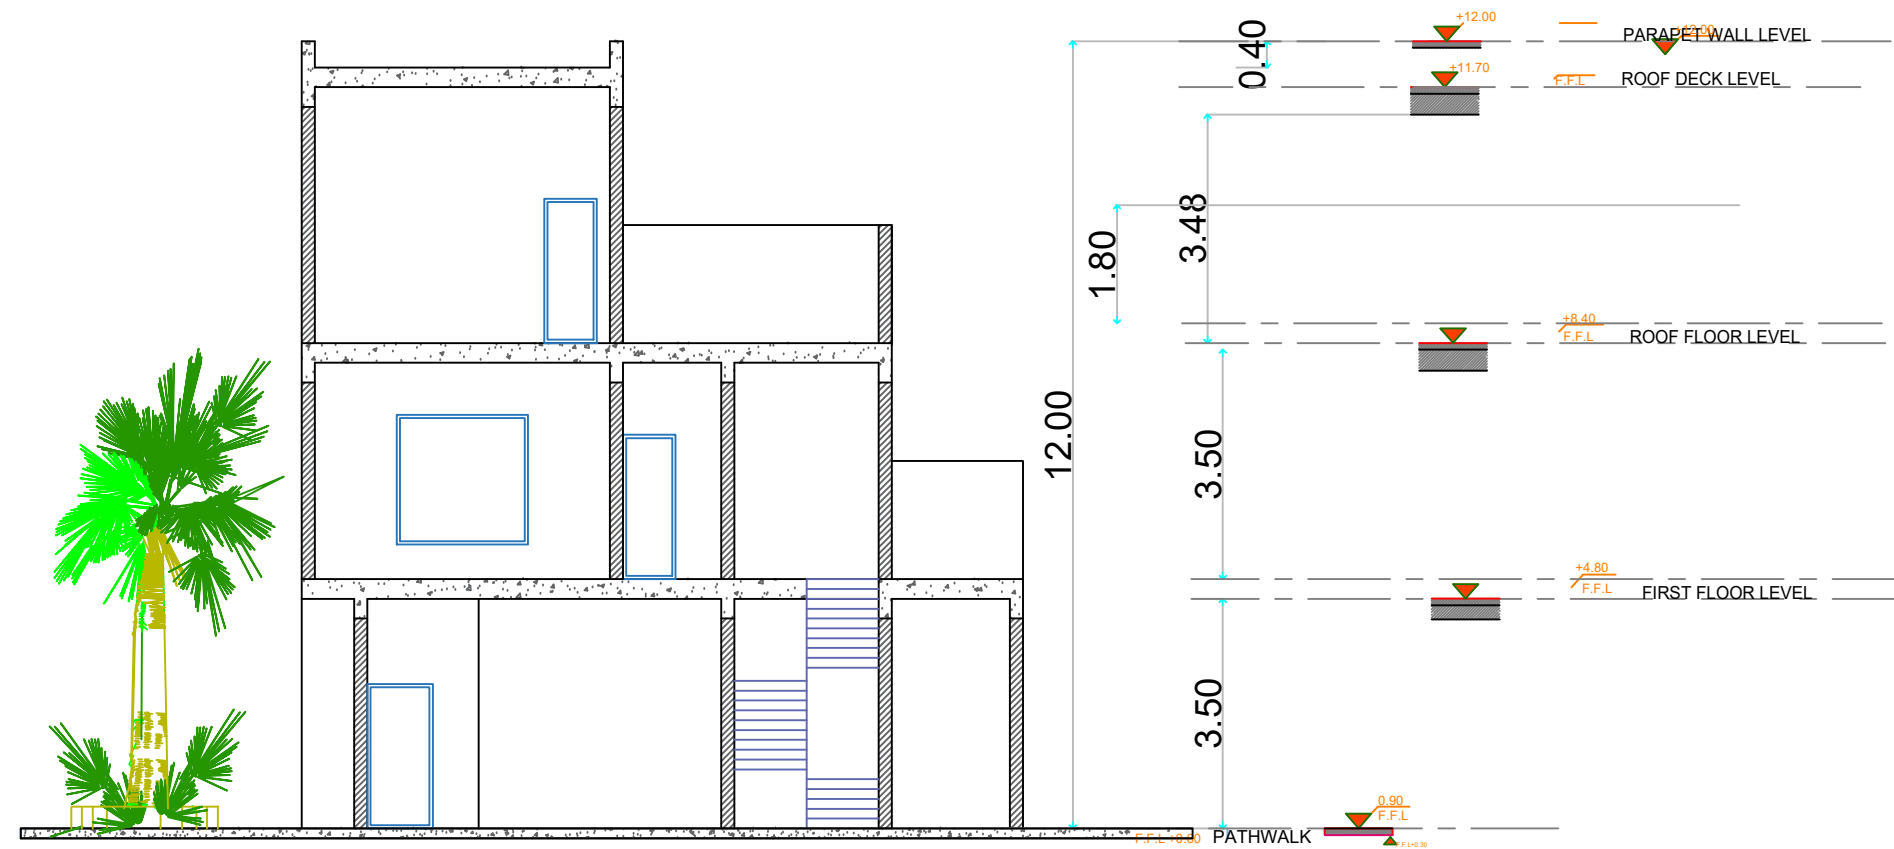

مكتب رمز الدقه  
للاستشارات الهندسيه



PROJECT NAME :

شركة سكنية

مشروع

OWNER NAME :

قاعد فايز العتيبي

المالك

LOCATION :

الرياض

الرمال

قطعة رقم - ٣٥٧

الموقع

مخطط - ٣٣٩٣

DRAWING TITLE :

قطاع ب-ب

اسم اللوحة

DATE :

SCALE

DRAWING NO.

AS SHOWN

EN - 02

SHEET NO.

SHEET SIZE

PROJECT NO.

جميع المخططات وفق كود البناء السعودي



موقع المشروع

المملكة العربية السعودية

نوع الخدمة

- استشارة
- كود
- كود
- كود
- كود
- كود
- كود
- كود



ختم المكتب



التوقيع

رقم اللوحة ( )



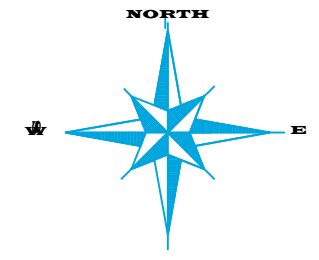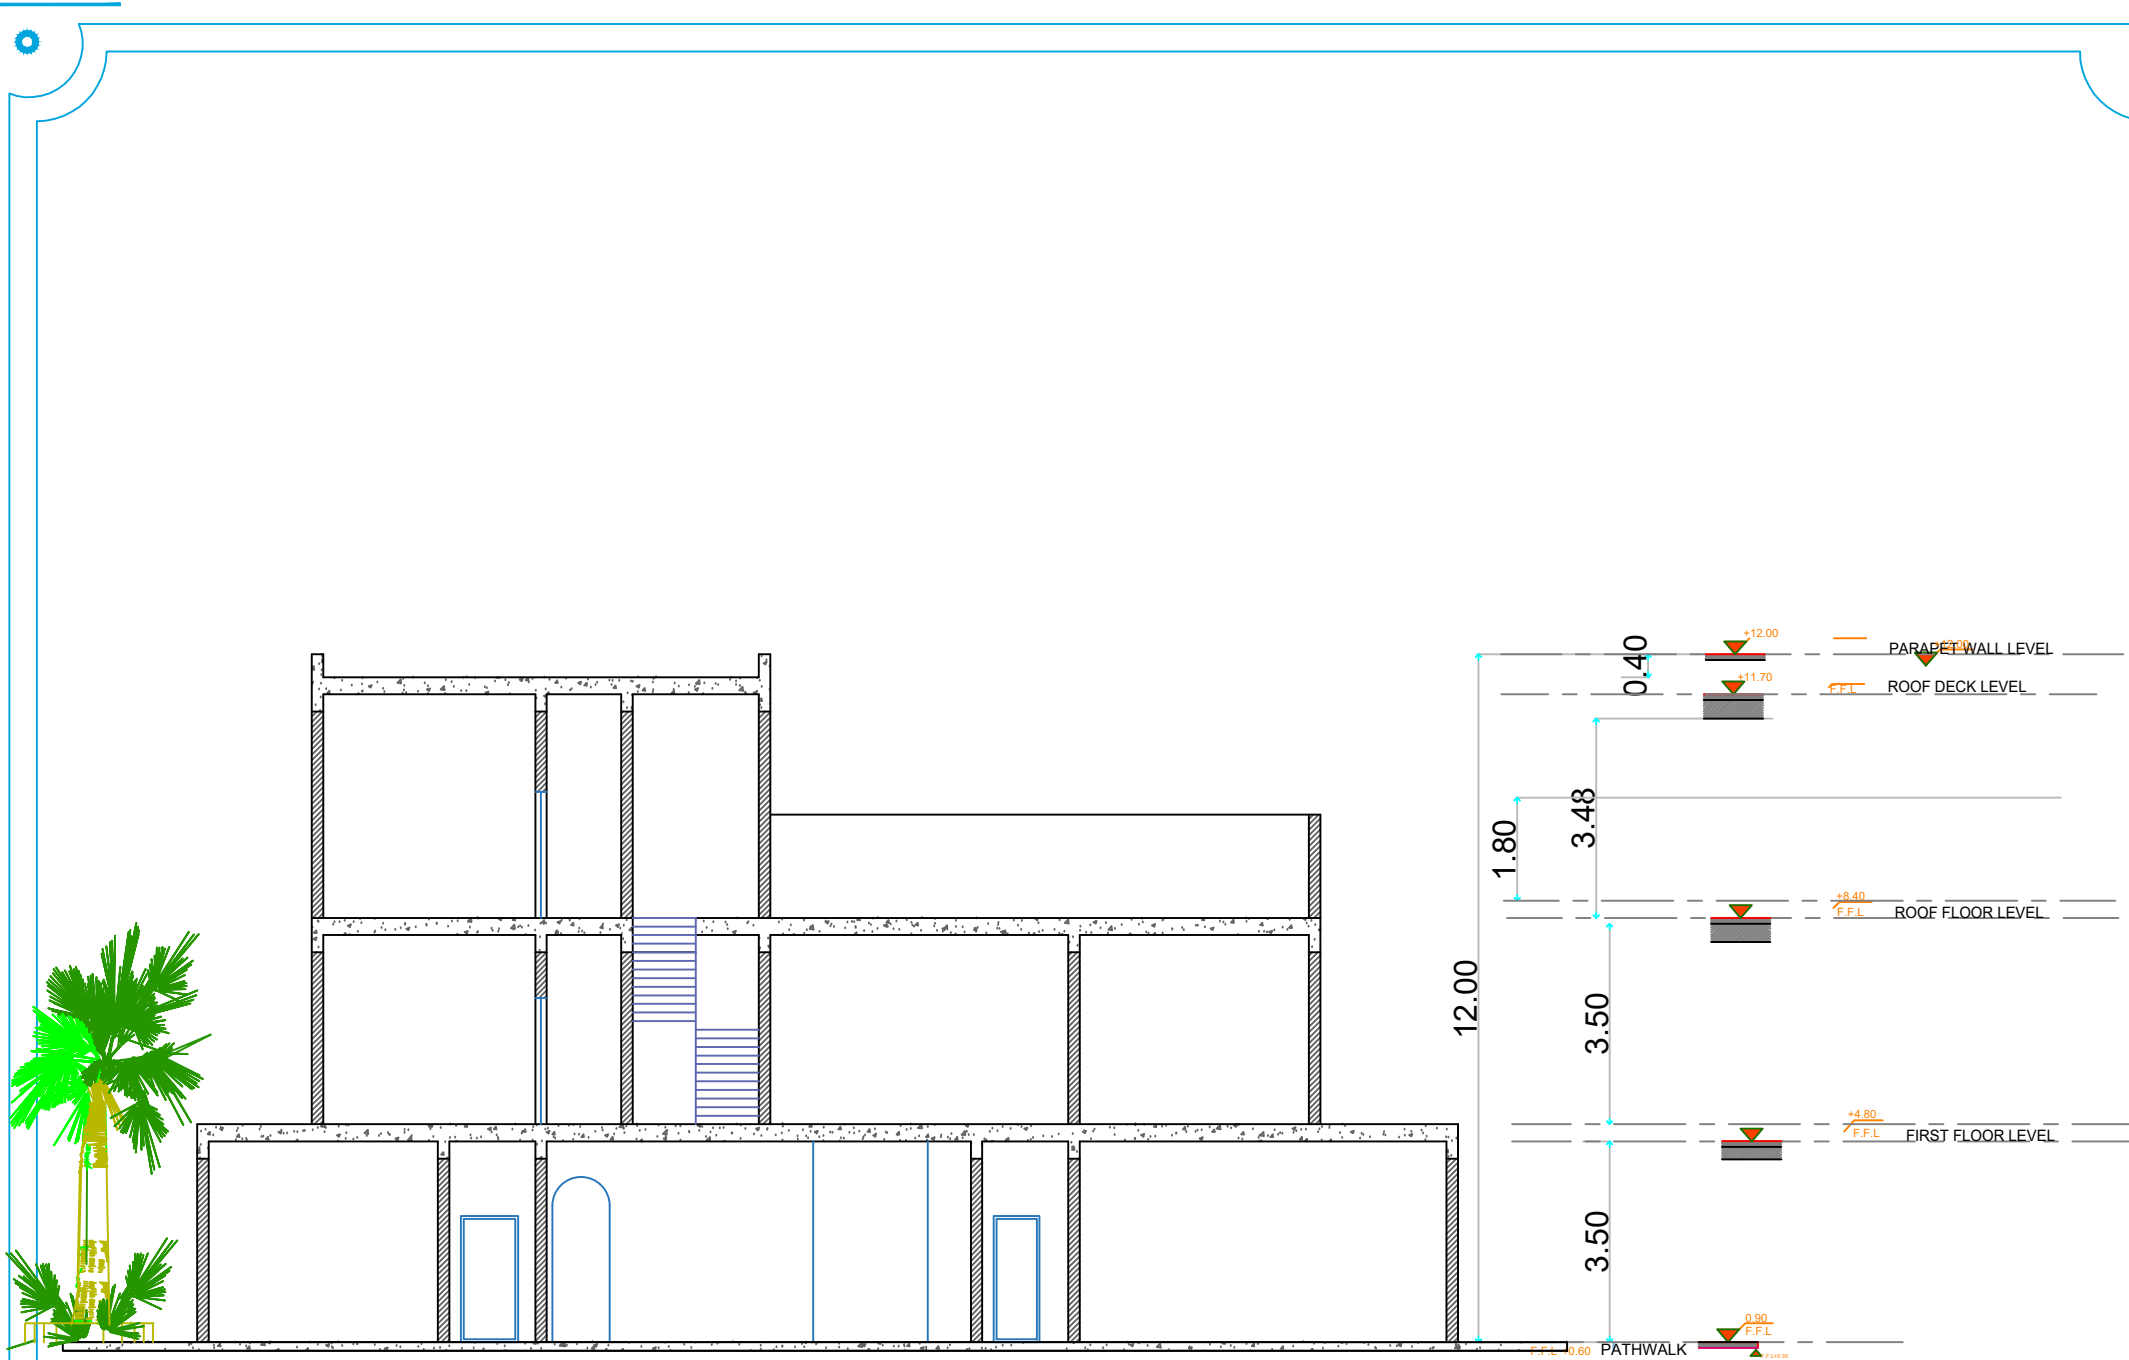

مكتب رمز الدقه  
للاستشارات الهندسيه



PROJECT NAME : **مشروع**  
شويكلا سكنية

OWNER NAME : **المالك**  
قاعد فايز العتيبي

LOCATION : الرياض **الموقع**  
الرمال  
مخطط - ٣٣٩٣  
قطعة رقم - ٣٥٧

DRAWING TITLE : **اسم اللوحة**  
قطاع ١ - ١

DATE :	SCALE	DRAWING NO.
	AS SHOWN	EN - 02
SHEET NO.	SHEET SIZE	PROJECT NO.


جميع المخططات وفق كود البناء السعودي



ختم المكتب

التوقيع

رقم اللوحة ( )

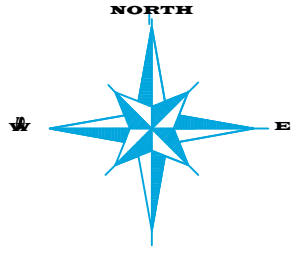

مكتب رمز الدقه  
للاستشارات الهندسيه



PROJECT NAME :

مشروع

تطوير سكنية

OWNER NAME :

المالك

قاعد فايز العتيبي

LOCATION :

الرياض  
الرمال

الموقع

مخطط - ٣٣٩٣  
قطعة رقم - ٣٥٧

DRAWING TITLE :

اسم اللوحة

عزل بلاطة السقف

DATE :

SCALE

DRAWING NO.

AS SHOWN

EN - 02

SHEET NO.

SHEET SIZE

PROJECT NO.

جميع المخططات وفق كود البناء السعودي



موقع المشروع

المملكة العربية السعودية

نوع الترخيص

مهندس

كبير

مهندس

مهندس

مهندس

مهندس

مهندس

مهندس

مهندس


رقم اللوحة ( )

ختم المكتب




التوقيع

تم التصميم وفقا للكود السعودي للمباني السكنية

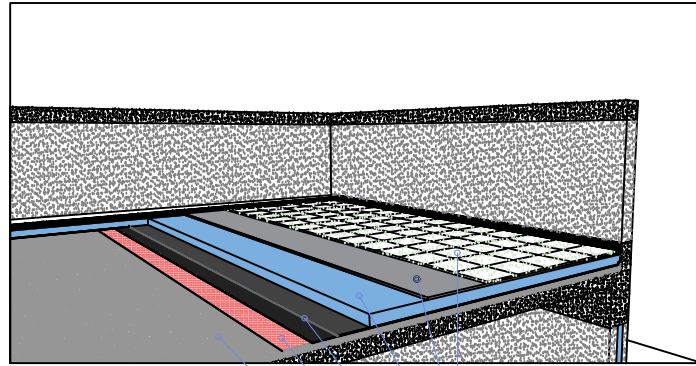

٢٠٠ سم بلاط اسمنتية  
٢٠٠ سم طبقة مونة اسمنتية  
٦٠٠ سم طبقة عزل من البوليسترين  
١٠٠ سم طبقتين رول بيتومين  
طبقة برايمر قبل العزل المائي  
٥٠٠ سم خرسانة رغوية للميول  
١٥٠٠ سم خرسانة بلاطة السقف

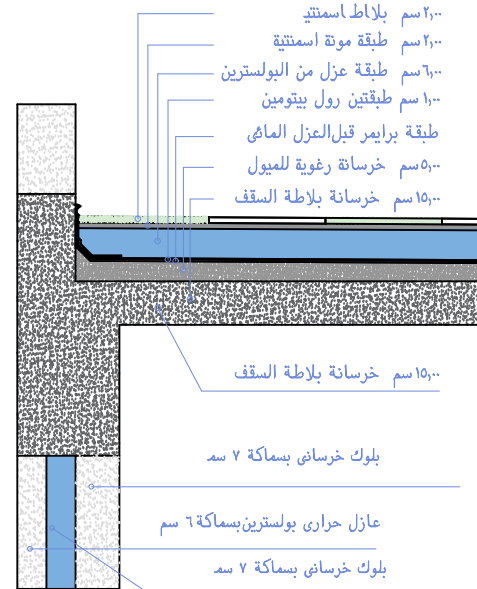

١٥٠٠ سم خرسانة بلاطة السقف  
بلوك خرساني بسماكة ٢ سم  
عازل حراري بولسترين بسماكة ٦ سم  
بلوك خرساني بسماكة ٢ سم

تفصيلة توضح عزل الاسطح  
ت ٢

ملاحظات

- كل الابعاد بالمتر .
- جميع المناسيب بالمتر .
- يجب عدم القياس من السوحة و الاعتماد على خطوط الابعاد بالرسم .
- في حالة وجود غرفة سكينو او غرفة عدادات على المقاول او المالك الرجوع للمكتب الهندسي لاخت مخططات التسليح
- في حالة وجود تعارض او معلومات ناقصة يجب مراجعة المكتب الهندسي

الطريقة المستخدمة في ايجاد قيمة معامل الانتقال الحراري ( U )

هي طريقة المسار التسلسلي ( التوالي )

$$\Sigma R = (R1+R2+R3+.....+Rn )$$

$$\Sigma R = (0.01818+0.037+3.448+0.0470+0.2+0.59523+0.08823+0.03+0.17 )$$

$$\Sigma R = 4.63 \text{ k.m /w} \quad R = 3.54 \text{ k.m/w}$$

طبقا لكود البناء السعودي ٦٠٢

$$u=1/\Sigma R$$

$$u=1/4.63$$

$$u=0.215 \text{ k.m}^2/\text{w}$$

طبقا للتصميم

$$u=0.272 \text{ k.m}^2/\text{w}$$

طبقا لكود البناء السعودي ٦٠٢





الوتة الحسائية لسامل الانتقال الحراري للجدران الخارجية

رقم	نوع المادة	السماكة (سم)	الموصلية الحرارية (سم)	المقاومة (سم)
١	بلاط سطح	٠٠٢	١١٠	٠٠١٨١٨
٢	مونة اسمنتية	٠٠٢	٠٥٤	٠٠٣٧
٣	عزل حراري	١	٠٢٩	٣٠٤٤
٤	عزل مائي	٠٠٠٨	٠١٧	٠٠٤٧
٥	معجونة اسفلتية	٠٠٢	١	٠٠٢
٦	خرسانة ميول	٠٠٥	٠٨٤	٠٠٥٩٥
٧	بلاطة سقف المسطح	٠١٥	١٧٠	٠٠٨٨
٨	هواء خارجي			٠٠٣
٩	هواء داخلي			٠١٧


عزل بلاطة السقف

SCALE 1:100 METERS

## تم التصميم وفقا للكود السعودي للمباني السكنية

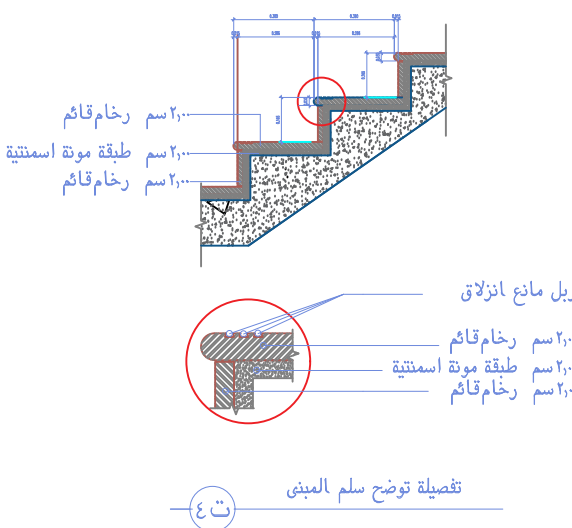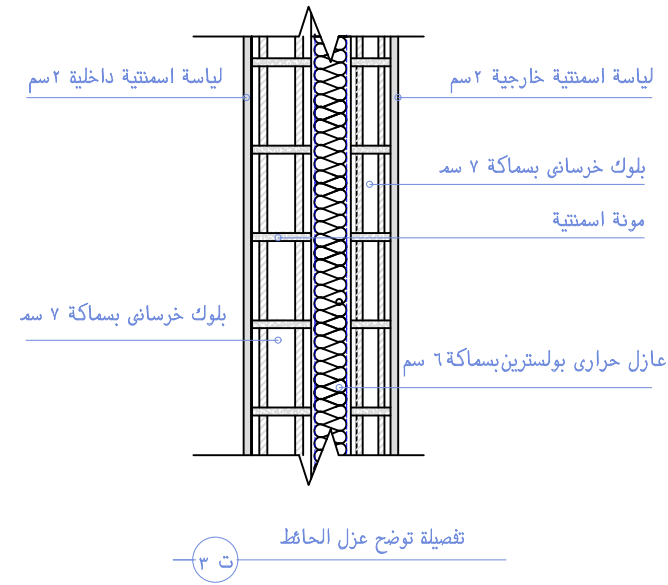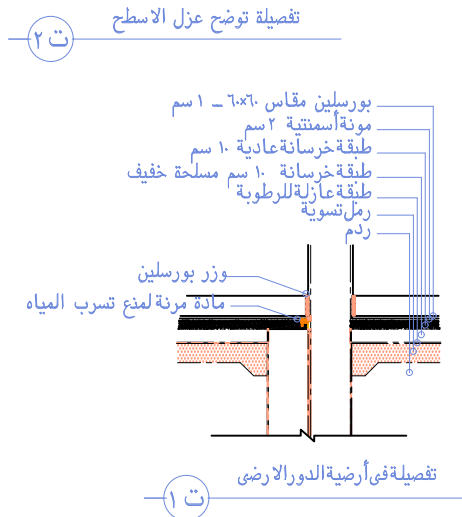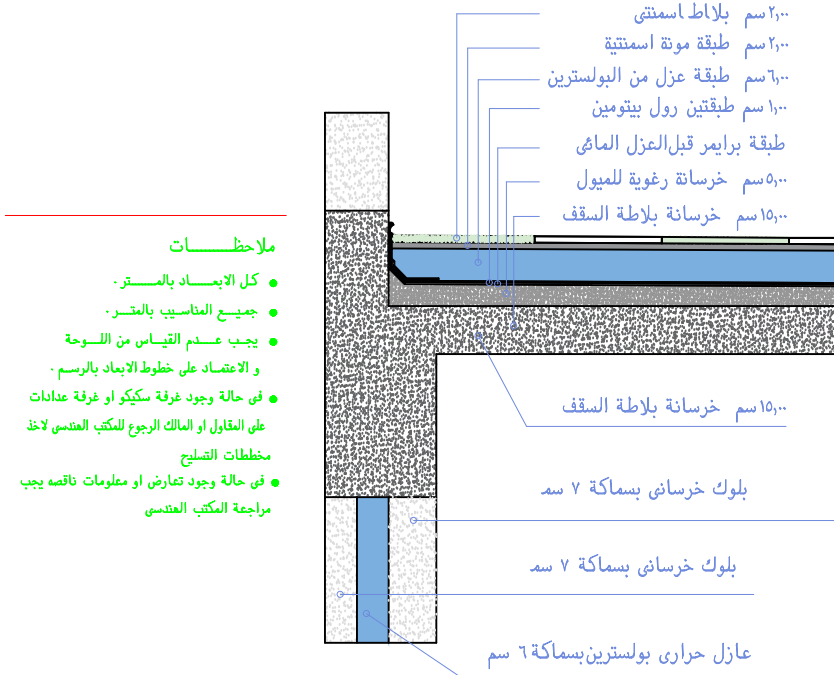

تفاصيل معمارية  
SCALE 1:100 METERS

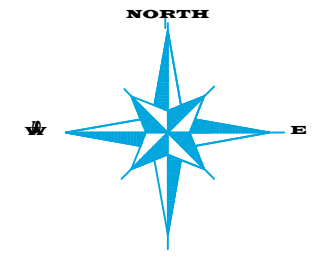

مكتب رمز الدقه  
للاستشارات الهندسيه



PROJECT NAME : مشروع  
شويخة سكنية

OWNER NAME : المالك  
قاعد فايز العتيبي

LOCATION : الموقع  
الرياض  
الرمال  
قطعة رقم - ٣٥٧ مخطط - ٣٣٩٣

DRAWING TITLE : اسم اللوحة  
تفاصيل معمارية

DATE :	SCALE	DRAWING NO.
	AS SHOWN	EN - 02
SHEET NO.	SHEET SIZE	PROJECT NO.

### جميع المخططات وفق كود البناء السعودي

موقع المشروع  
المملكة العربية السعودية

نوع الخدمة

<input type="checkbox"/>	مشروع
<input type="checkbox"/>	التصميم
<input type="checkbox"/>	المرحلة
<input type="checkbox"/>	المساحة
<input type="checkbox"/>	المساحة
ختم المكتب

التوقيع


رقم اللوحة ( )



## تم التصميم وفقا للكوود السعودي للمباني السكنية

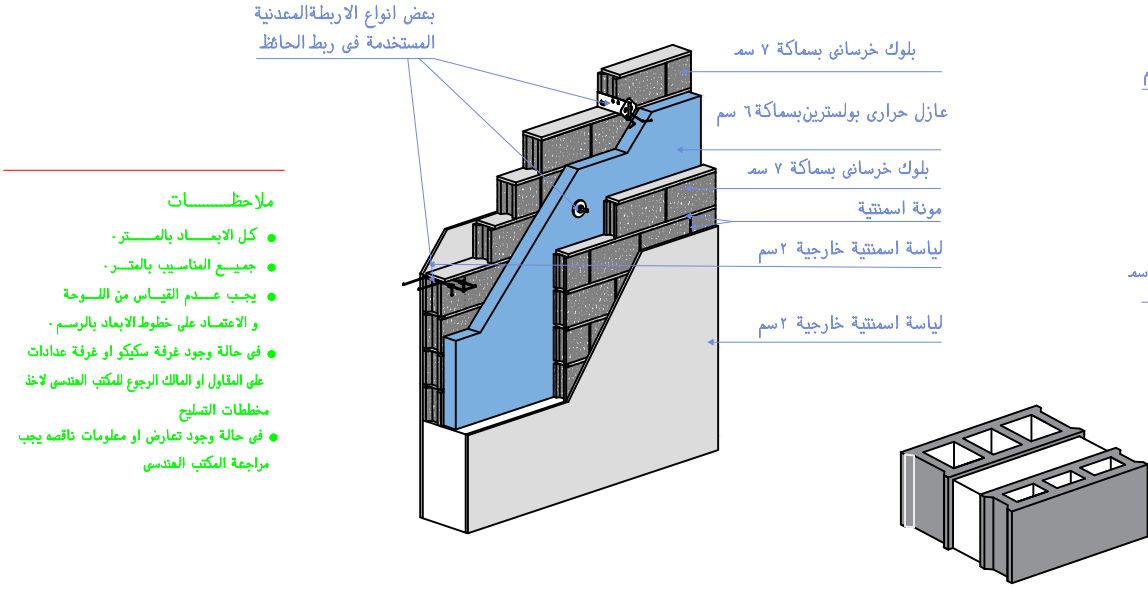

- ملاحظات
- كل الابعاد بالمتر.
  - جميع المناسيب بالمتر.
  - يجب عدم القياس من اللوحة و الاعتقاد على خطوط الابعاد بالرسم.
  - في حالة وجود غرفة سكيكو او غرفة عدادات على الناقول او المالك الرجوع للمكتب الهندسي لاختصاصات التسليح
  - في حالة وجود تناقض او معلومات ناقصة يجب مراجعة المكتب الهندسي

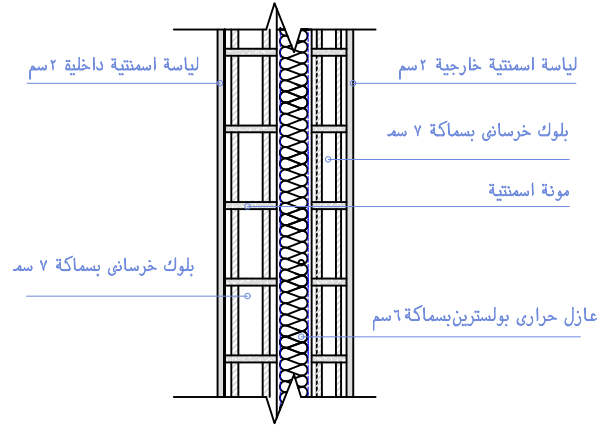

الطريقة المستخدمة في ايجاد قيمة معامل الانتقال الحراري ( U )  
هي طريقة المسار التسلسلي ( التوالي )

$$\Sigma R = (R1+R2+R3+.....+Rn )$$

$$\Sigma R = (0.01818+0.037+3.448+0.0470+0.2+0.59523+0.08823+0.03+0.17 )$$

$$\Sigma R = 4.63 \text{ k.m /w} \quad R = 3.54 \text{ k.m/w}$$

طبقا لكوود البناء السعودي ٦٠٢

$$u = 1 / \Sigma R$$

$$u = 1 / 4.63$$


$$u = 0.215 \text{ k.m}^2/\text{w} \quad u = 0.272 \text{ k.m}^2/\text{w}$$

طبقا للتصميم طبقا لكوود البناء السعودي ٦٠٢

رقم	نوع المادة	السماكة (سم)	الموصلية الحرارية (سم)	المقاومة (سم)
١	طبقة ليااسة	٢٠٠٠	١,٤٠	٠,٠٤
٢	بلاط اسمنتي عادي	١٠٠٠	٠,٧٧	٠,١٤
٣	عازل الواجه	١٠٠٠	٠,٣٦	٠,١٣
٤	بلاط اسمنتي عادي	١٥٠٠	٠,٢٢	٢,٧٧٨
٥	ليااسة داخلية	٢٠٠٠	٠,٥٤	٠,٦٨٢
٦	مواع خارجية			٠,٠٣
٧	مواع داخلية			٠,١٢

عزل الحوائط الخارجية

SCALE 1:100 METERS

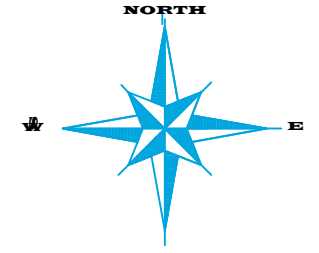

مكتب رمز الدقه  
للاستشارات الهندسيه



PROJECT NAME :

شقة سكنية

مشروع

OWNER NAME :

قاعد فايز العتيبي

المالك

LOCATION :

الرياض

الرمال

قطعة رقم - ٣٥٧

الموقع

مخطط - ٣٣٩٣

DRAWING TITLE :

عزل الحوائط الخارجية

اسم اللوحة

DATE :

SCALE

DRAWING NO.

AS SHOWN

EN - 02

SHEET NO.

SHEET SIZE

PROJECT NO.

جميع المخططات وفق كود البناء السعودي



موقع المشروع

المملكة العربية السعودية

نوع الترخيص

مهندس

كيميائي

مهندس

مهندس

كهربائي

ميكانيكي

مهندس


كيميائي

ختم المكتب



التوقيع

رقم اللوحة ( )

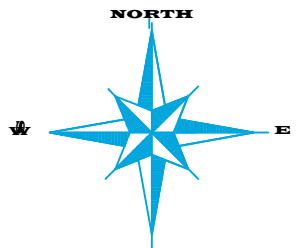

# مكتب رمز الدقه

## للاستشارات الهندسيه



PROJECT NAME : **مشروع**  
 قرية سكنية

OWNER NAME : **المالك**  
 قاعد فايز العتيبي

LOCATION : **الموقع**  
 الرياض  
 الرمال  
 قطعة رقم - ٣٥٧

DRAWING TITLE : **اسم اللوحة**  
 تفاصيل معمارية

DATE :	SCALE	DRAWING NO.
	AS SHOWN	EN - 02
SHEET NO.	SHEET SIZE	PROJECT NO.

### جميع المخططات وفق كود البناء السعودي

موقع المشروع

المملكة العربية السعودية


نوع اللوحة

- مسود
- اقتراح
- كوبريد
- مرسوم
- تلام معلق
- تفهيد بركني
- شريك
- وتعميق
- تفهيد


ختم المكتب

التوقيع


رقم اللوحة ( ١٩ )

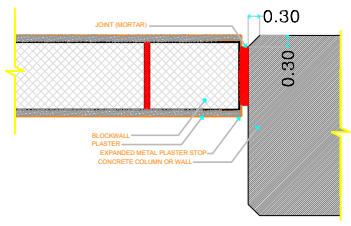


PLAN-BLOCK WALL CONNECTION TO NON PLASTERED FLAT SURFACE  
 SCALE

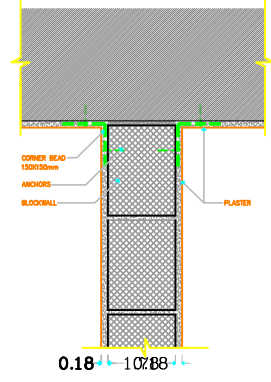


PLAN-BLOCK WALL CONNECTION  
 SCALE

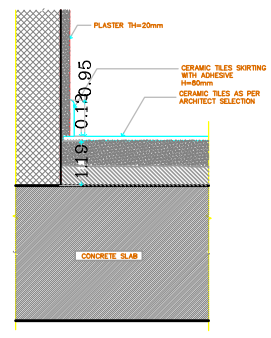


SECTION-CERAMIC SKIRTING DETAIL  
 SCALE

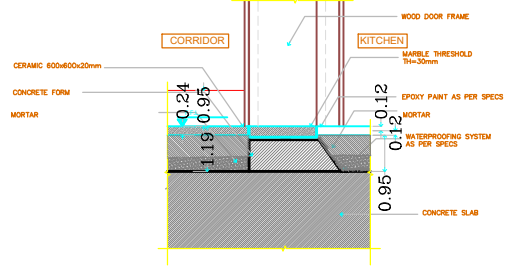


SECTION- KITCHEN THRESHOLD DETAIL  
 SCALE

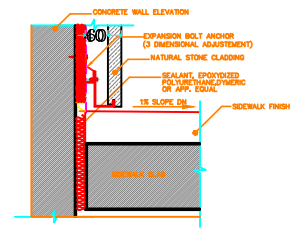


MECH. FIXATION @ END OF WALL  
 SCALE

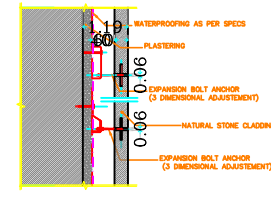


MECH. CLADDING FIXATION  
 SCALE

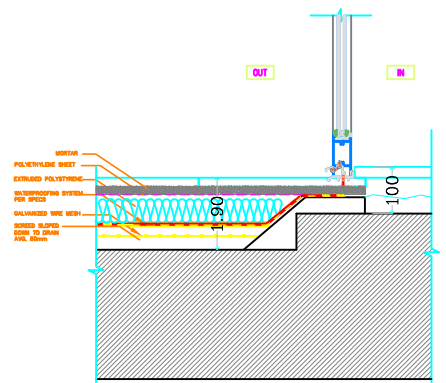

SECTION-TERRACE WATERPROOFING DETAIL  
 SCALE

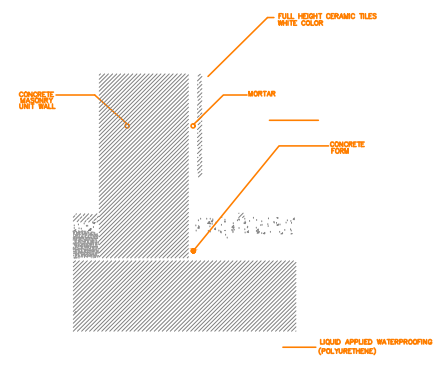

KITCHEN-WATERPROOFING  
 SCALE


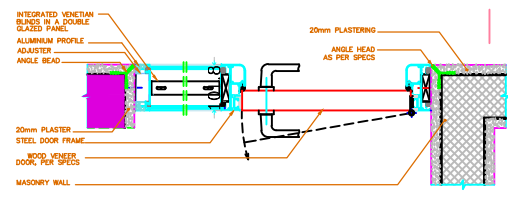


DOOR GLAZED PARTITION DETAIL  
 SCALE










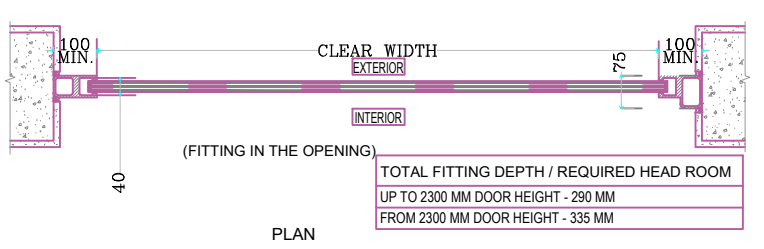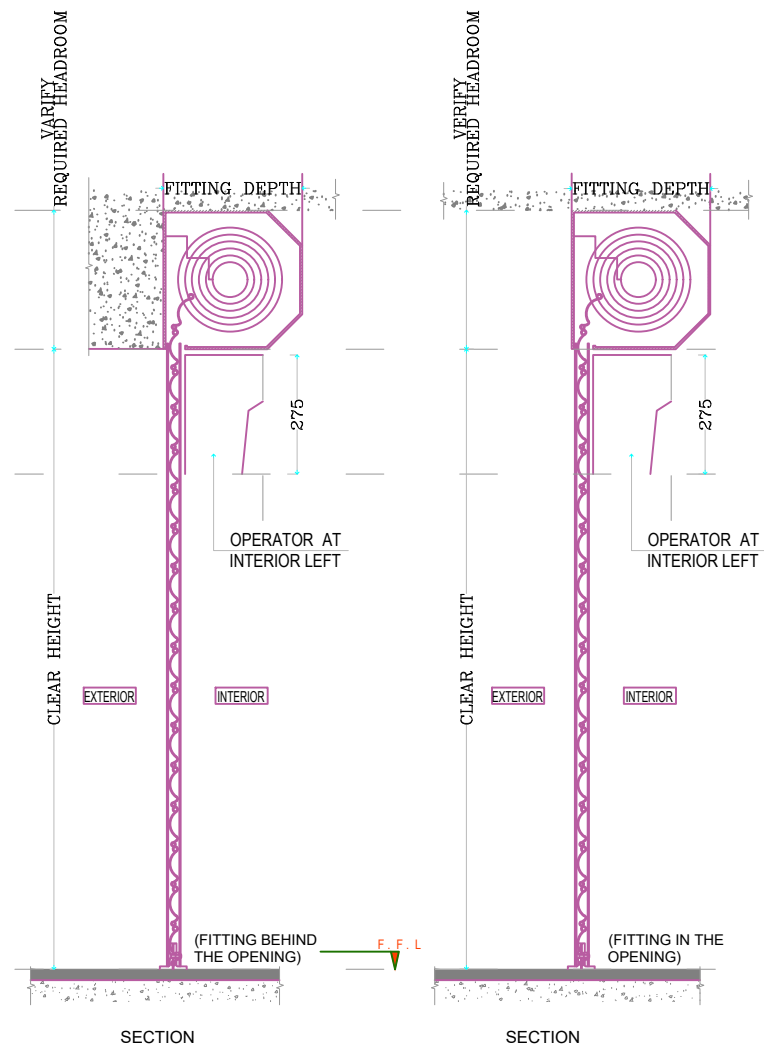

تفاصيل تركيب باب الكراج  
 2 TYPICAL DETAIL ROLLING STEEL SHUTTER  
 SCALE N.T.S

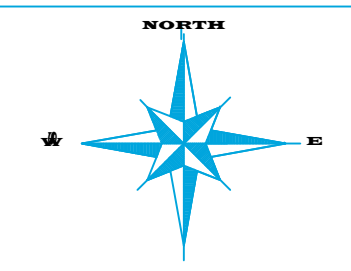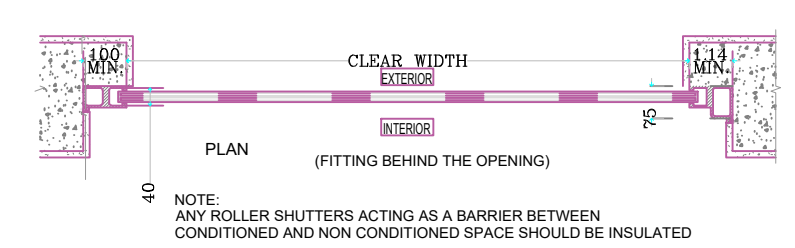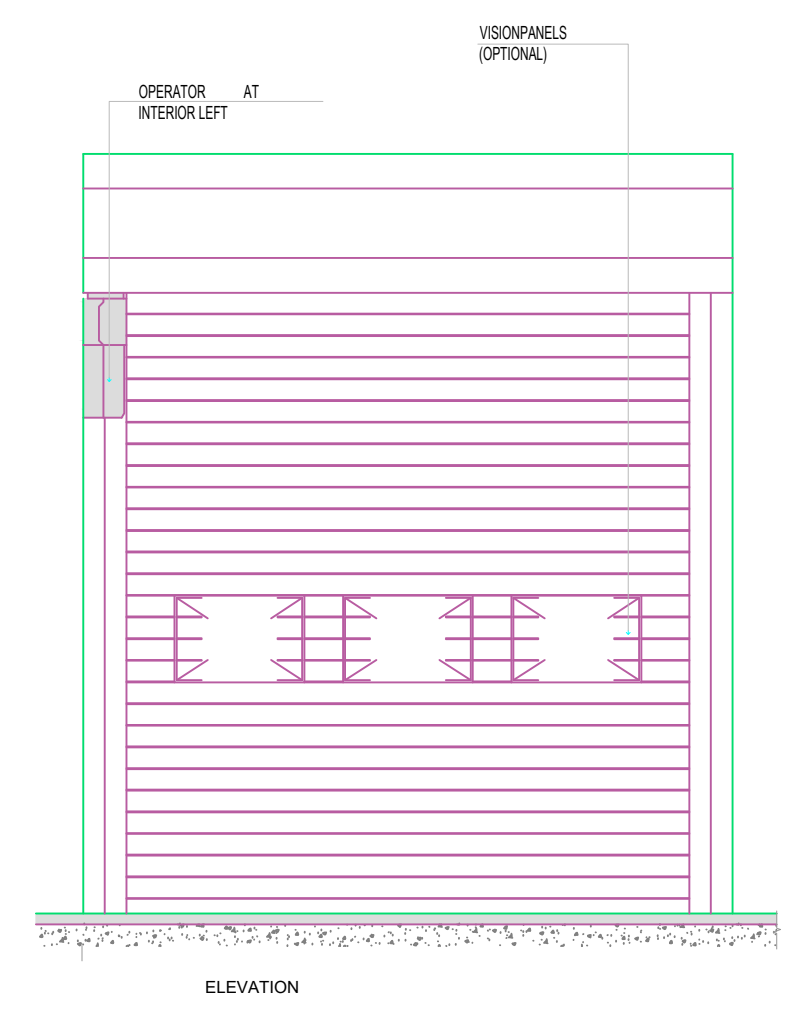

مكتب رمز الدقه  
 للاستشارات الهندسيه  
 رمز الدقه  
 RMZ ALDIQAH

PROJECT NAME : **مشروع**  
 فيلا سكنية

OWNER NAME : **المالك**  
 قاعد فايز العتيبي

LOCATION : الرياض  
 الرمال  
 قطعة رقم - ٣٥٧  
**الموقع**  
 مخطط - ٣٣٩٣

DRAWING TITLE : **اسم اللوحة**  
 تفاصيل معمارية

DATE :	SCALE	DRAWING NO.
	AS SHOWN	EN - 02
SHEET NO.	SHEET SIZE	PROJECT NO.

جميع المخططات وفق كود البناء السعودي

موقع المشروع  
 المملكة العربية السعودية


نوع الخدمة

- استشارة
- تصميم
- كوبرية
- مساح
- تخطيط
- تخطيط
- تخطيط
- تخطيط
- تخطيط

ختم المكتب

التوقيع

رقم اللوحة ( ٢١ )

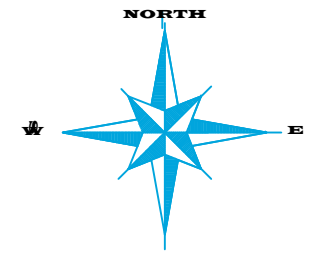

# مكتب رمز الدقه للاستشارات الهندسيه



PROJECT NAME : **مشروع**

فريق سكنية

OWNER NAME : **المالك**

قاعد فايز العتيبي

LOCATION : **الموقع**

الرياض

الرمال

قطعة رقم - ٣٥٧

مخطط - ٣٣٩٣

DRAWING TITLE : **اسم اللوحة**

تفاصيل معمارية

DATE : SCALE DRAWING NO.

AS SHOWN

EN - 02

SHEET NO. SHEET SIZE PROJECT NO.


جميع المخططات وفق كود البناء السعودي

<p>موقع المشروع المملكة العربية السعودية</p>	
<p>نوع اللوحة</p> <p><input type="checkbox"/> مسطح</p> <p><input type="checkbox"/> كمينية</p> <p><input type="checkbox"/> مسمو</p> <p><input type="checkbox"/> تمام سقف</p> <p><input type="checkbox"/> كهيد بركن</p> <p><input type="checkbox"/> شباك</p> <p><input type="checkbox"/> حريميات</p> <p><input type="checkbox"/> كهيد بلك</p>	<p>رقم اللوحة (٢٢)</p>




ختم المكتب


التوقيع

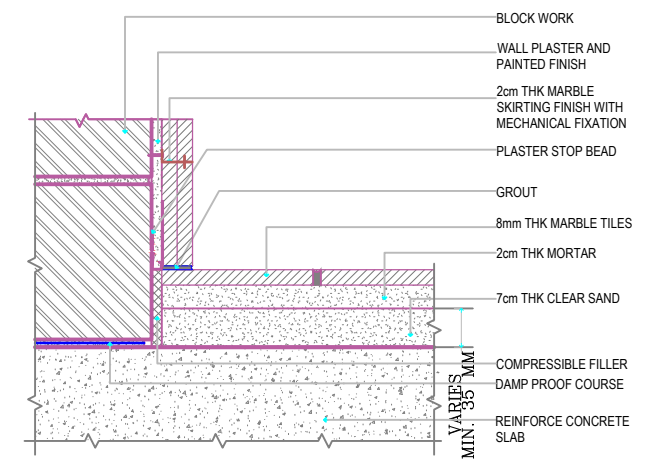


2 DETAIL FOR MAIN ENTRANCE  
SCALE N.T.S

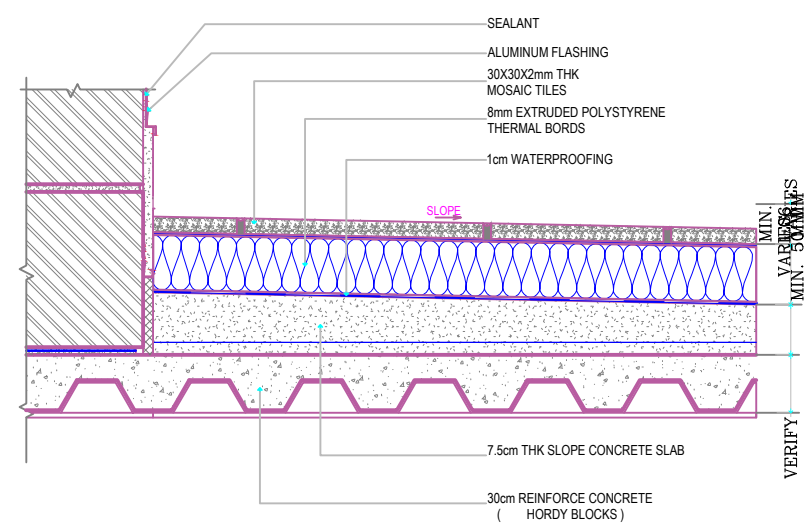


3 DETAIL FOR ROOF  
SCALE N.T.S

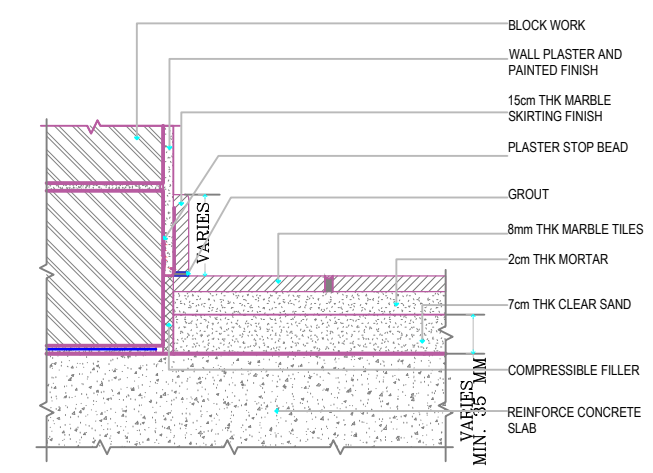


1 DETAIL FOR BED AND LIVING AND SERVICE ROOM  
SCALE N.T.S

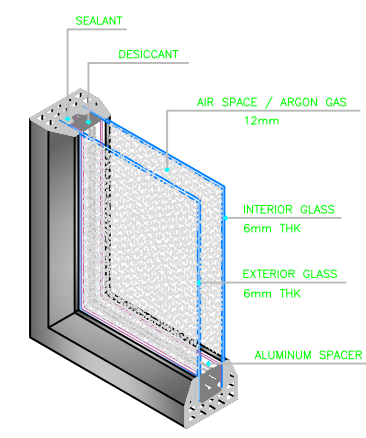


1 DETAIL OF WINDOW GLASS  
SCALE N.T.S

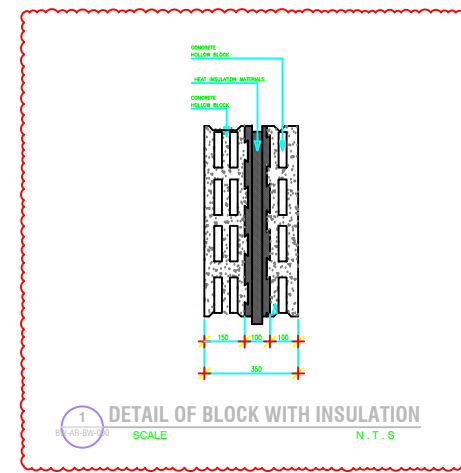


1 DETAIL OF BLOCK WITH INSULATION  
SCALE N.T.S

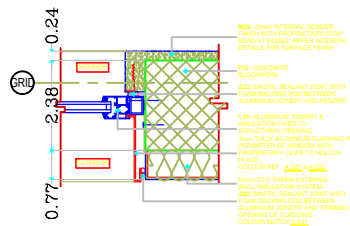


31 TYPICAL DETAIL - ALUMINIUM/GLASS WINDOW JAMB  
SCALE

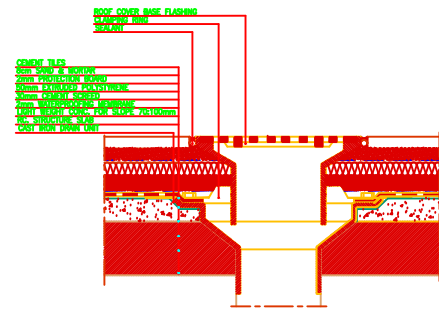


32 TYPICAL DETAIL - ROOF OUTLET DRAIN / GRILLE  
SCALE

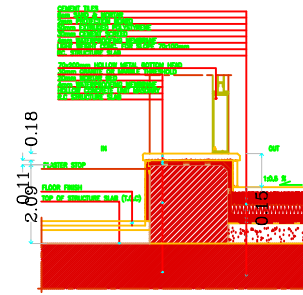

33 DETAIL AT THRESHOLD  
SCALE

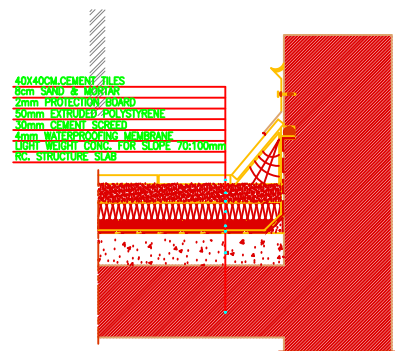


34 ROOF FINISHES  
SCALE

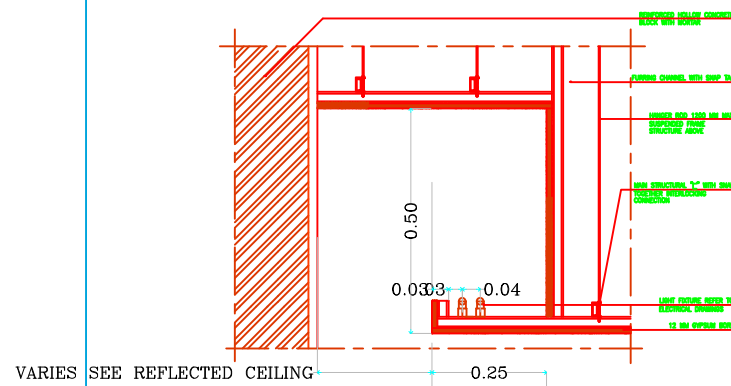


VARIES SEE REFLECTED CEILING


35 CEILING DETAIL AND LIGHT FIXTURE  
SCALE

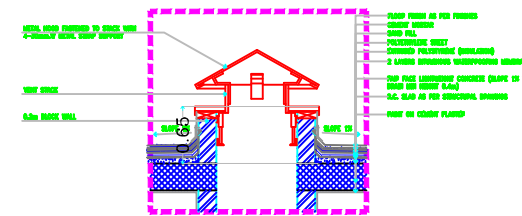

36 SHAFT CAPPING DETAIL  
SCALE

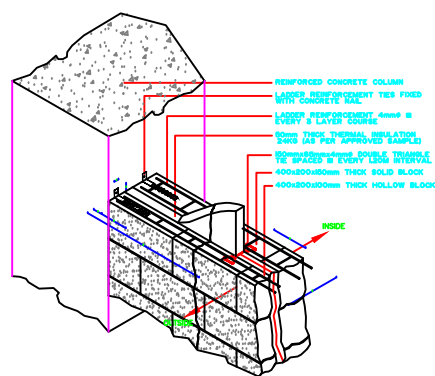


37 TYPICAL DETAIL OF EXTERNAL BLOCKWALL WITH THERMAL INSULATION  
SCALE

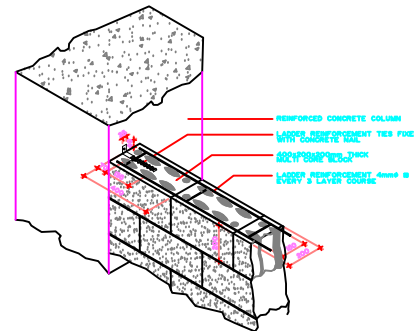

38 TYPICAL CONNECTION BETWEEN R.C. COLUMN AND CMU WALL  
SCALE



39 ELEVATION-BLOCK WALL CONNECTION TO CONCRETE SURFACE  
SCALE

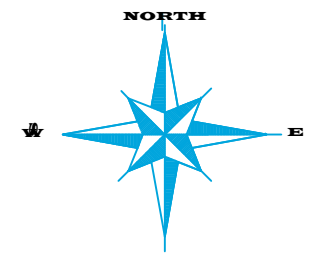

مكتب رمزالدقه  
للاستشارات الهندسيه



PROJECT NAME :

فيلا سكنية

مشروع

OWNER NAME :

قاعد فايز العتيبي

المالك

LOCATION :

الرياض  
الرمال

الموقع

قطعة رقم - ٣٥٧

مخطط - ٣٣٩٣

DRAWING TITLE :

تفاصيل معمارية

اسم اللوحة

DATE :

SCALE

DRAWING NO.

AS SHOWN

EN-02

SHEET NO.

SHEET SIZE

PROJECT NO.

جميع المخططات وفق كود البناء السعودي



موقع المشروع

المملكة العربية السعودية











نوع الخدمة

- استشارة
- تصميم
- كوبرية
- مسطحة
- تخطيط
- تخطيط
- تخطيط
- تخطيط
- تخطيط

التوقيع

رقم اللوحة (٢٣)



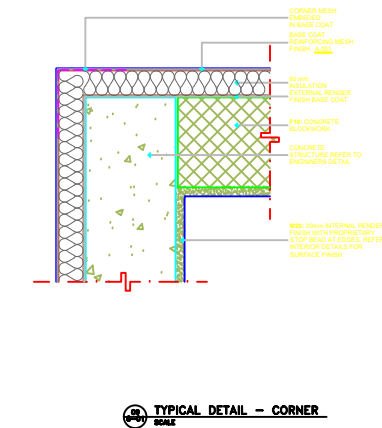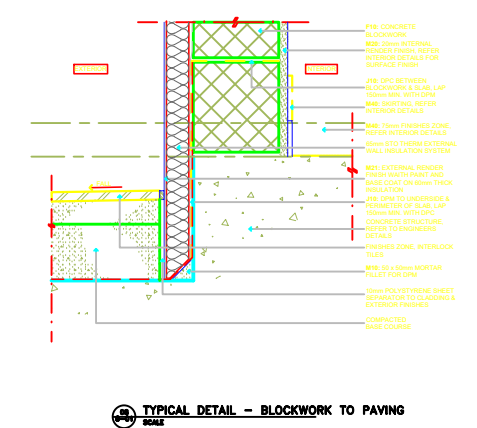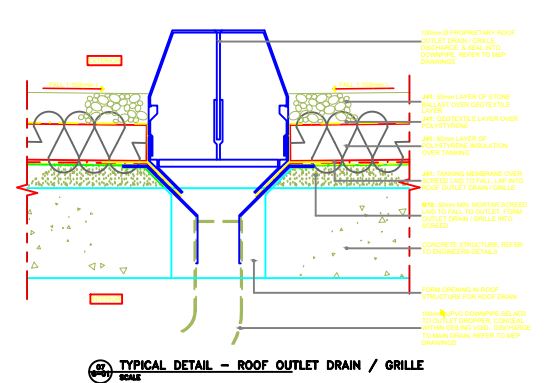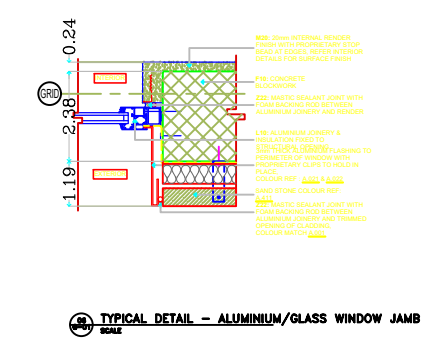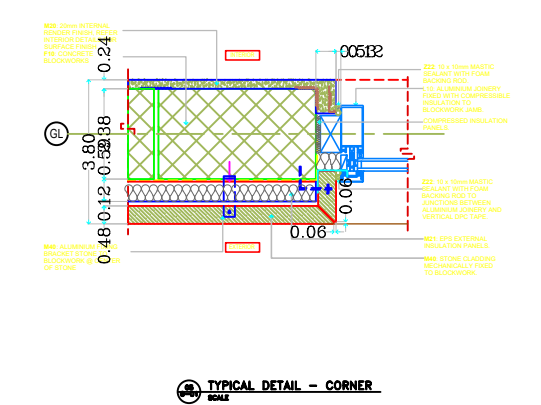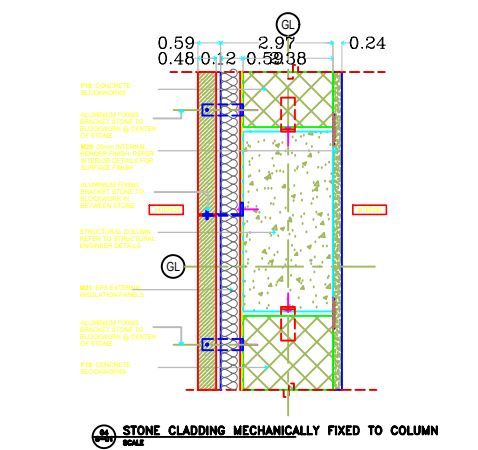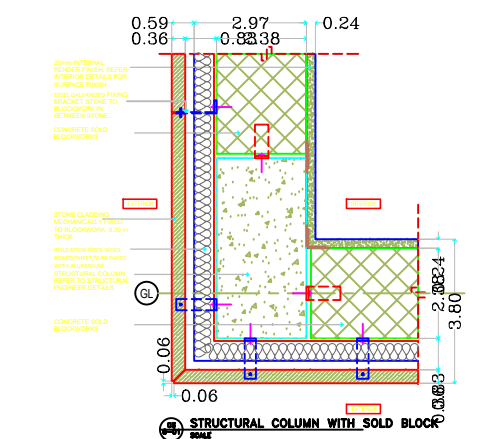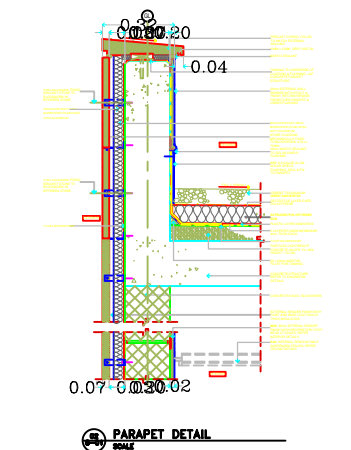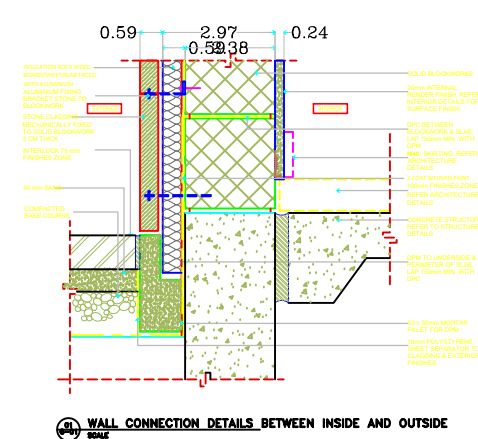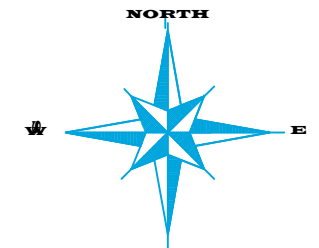

مكتب رمز الدقه  
 للاستشارات الهندسيه  
 رمز الدقه  
 RMZ ALDQAH

مشروع: قرية سكنية  
 PROJECT NAME: Residential Project

المالك: قاعد فايز العتيبي  
 OWNER NAME: Mr. Faiz Al-Ateibi

الموقع: الرياض - الرمال  
 مخطط - ٣٣٩٣  
 قطعة رقم - ٣٥٧  
 LOCATION: Riyadh - Al-Ramal, Plot No. 3393, Lot No. 357

اسم اللوحة: تفاصيل معمارية  
 DRAWING TITLE: Architectural Details

DATE:	SCALE:	DRAWING NO.:
	AS SHOWN	EN - 02
SHEET NO.:	SHEET SIZE:	PROJECT NO.:

جميع المخططات وفق كود البناء السعودي




- موقع المشروع  
 المملكة العربية السعودية
- نوع الخدمة
- تصميم
  - تخطيط
  - ترميم
  - إدارة
  - مراقبة
  - تفتيش
  - استشارة
  - توثيق



ختم المكتب

التوقيع

رقم اللوحة (٢٤)

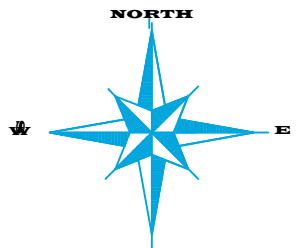

مكتب رمز الدقه  
للاستشارات الهندسيه



PROJECT NAME : **مشروع**

فريقا سكنية

OWNER NAME : **المالك**

قاعد فايز العتيبي

LOCATION : **الموقع**

الرياض

الرمال

قطعة رقم - ٣٥٧

مخطط - ٣٣٩٣

DRAWING TITLE : **اسم اللوحة**

تفاصيل معمارية

DATE :	SCALE	DRAWING NO.
	AS SHOWN	EN - 02
SHEET NO.	SHEET SIZE	PROJECT NO.

جميع المخططات وفق كود البناء السعودي



موقع المشروع


المملكة العربية السعودية

نوع اللوحة


- مسجل
- المهندس
- كويتي
- مصري
- للمهندس
- كويتي
- سعودي
- كويتي

التوقيع


رقم اللوحة (٢٥)

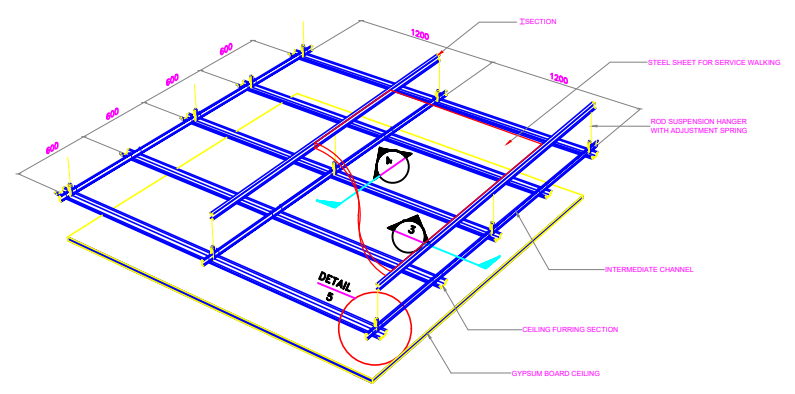


GENERAL DETAIL OF GYPSUM BOARD SUSPENSION CEILING  
SCALE: N.T.S.

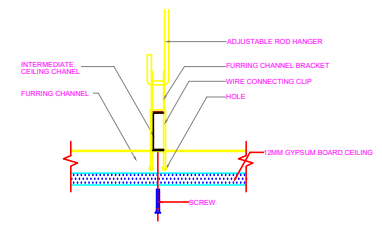


SECTION AT INTERMEDIATE CHANNEL  
SCALE: N.T.S.

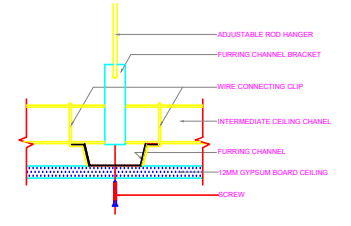

SECTION AT FURRING CHANNEL  
SCALE: N.T.S.

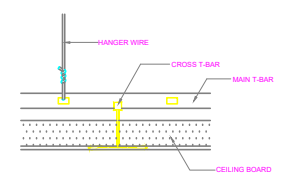


SECTION PERPENDICULAR TO CROSS T-BAR  
SCALE: N.T.S.

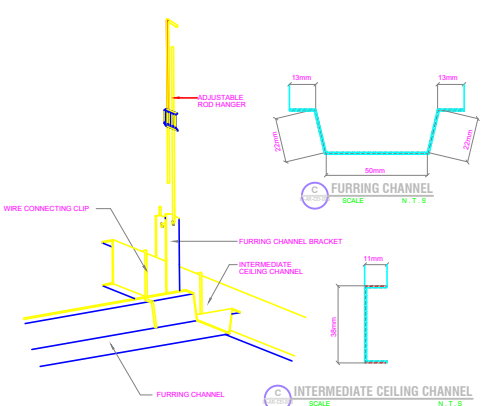


DETAIL  
SCALE: N.T.S.


INTERMEDIATE CEILING CHANNEL  
SCALE: N.T.S.

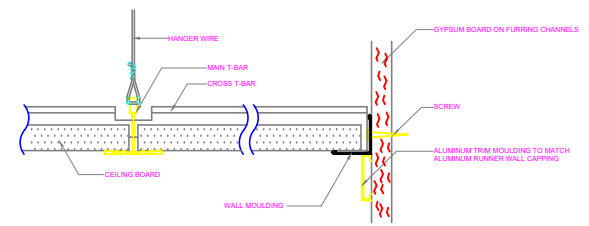


SECTION PERPENDICULAR TO MAIN T-BAR  
SCALE: N.T.S.

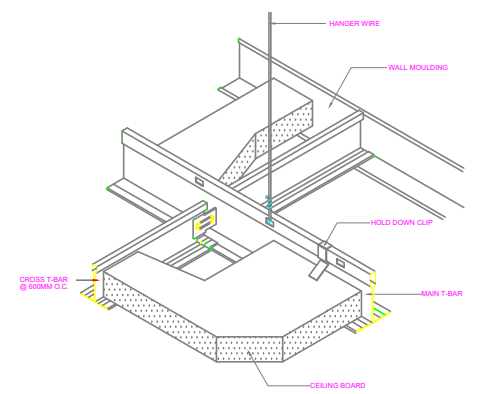

DETAIL OF EXPOSED T-BAR SYSTEM  
SCALE: N.T.S.

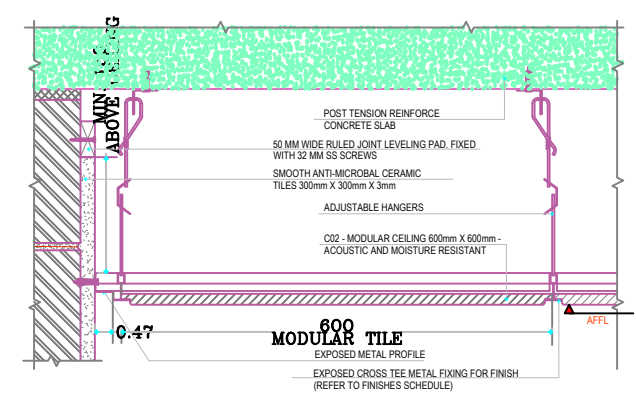


MODULAR TILE EXTERNAL  
SCALE: N.T.S.

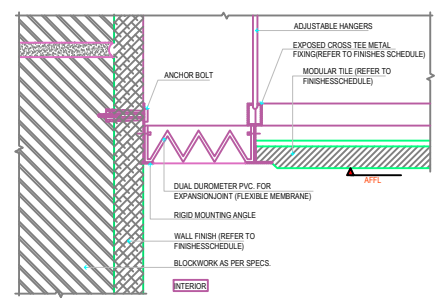

MODULAR TILE EXTERNAL  
SCALE: N.T.S.



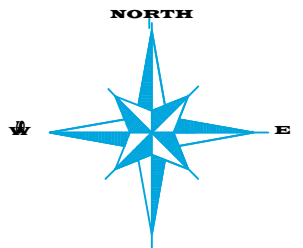

مكتب رمز الدقه  
للاستشارات الهندسيه  
رمز الدقه  
RMZ ALDIQAH



PROJECT NAME : **مشروع**

قريه سكنيه

OWNER NAME : **المالك**

قاعد فايز العتيبي

LOCATION : **الموقع**

الرياض  
الرمال  
قطعة رقم - ٣٥٧  
مخطط - ٣٣٩٣

DRAWING TITLE : **اسم اللوحة**

تفاصيل معمارية

DATE : SCALE DRAWING NO.

AS SHOWN EN - 02

SHEET NO. SHEET SIZE PROJECT NO.

جميع المخططات وفق كود البناء السعودي








موقع المشروع  
المملكة العربية السعودية

نوع الخدمة

- استشارة
- تصميم
- كوبرية
- ماسح
- تلام ماسح
- تخطيط
- تخطيط
- تخطيط

رقم اللوحة ( ٣٦ )

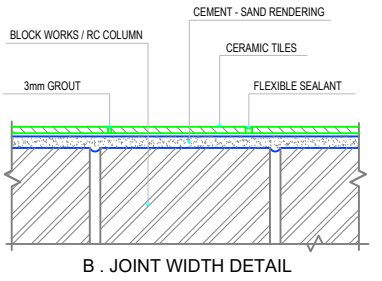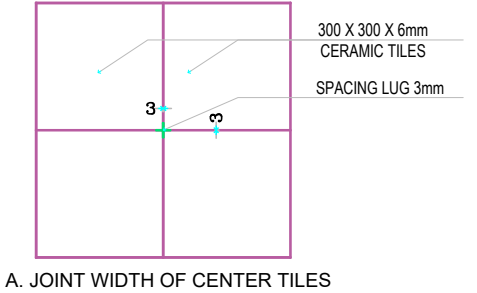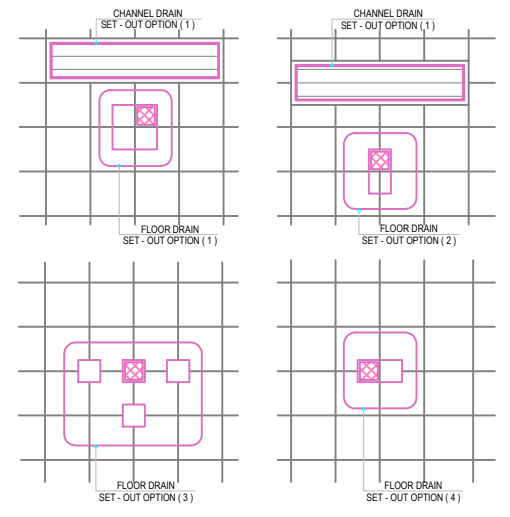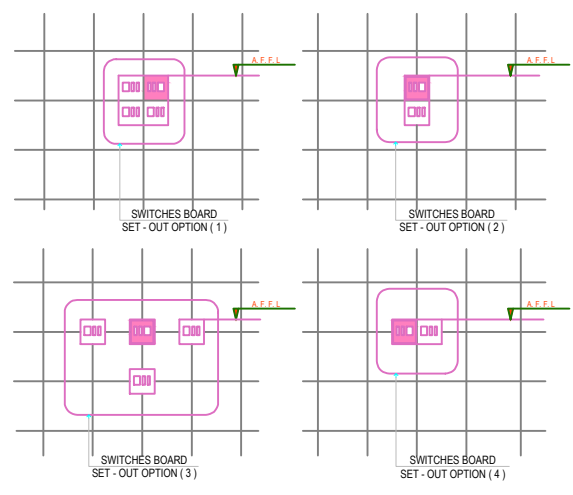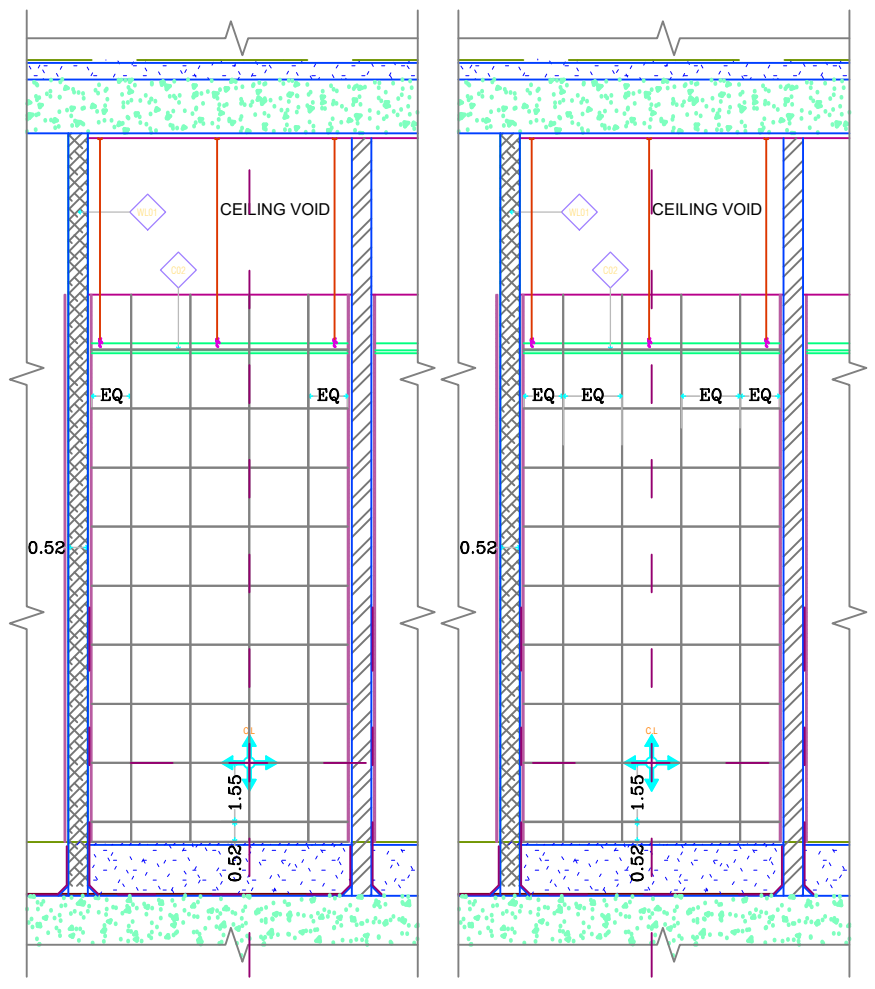

ختم المكتب  
التوقيع

