

المالك / دانه بنت ثامر بن سيف الشهراني


المشروع / عمارة سكنية دور أرضي وملحق أرضي

رقم القطعة / ٣١٥٨

رقم المخطط التنظيمي / ١٠٥٢ / ١٤٣٥ / ع / ٢ / س



قطاع أ-أ

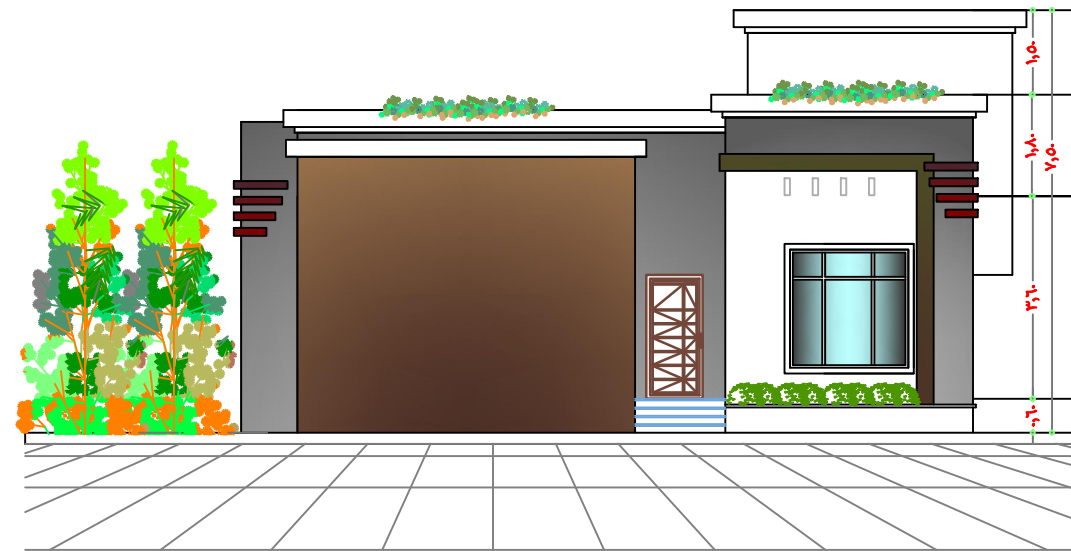

Advisor only Office

مكتب متشارك الوحيد

مهندس ابراهيم أحمد أبو حسان
ترخيص رقم ٤٤١٨
للاستشارات الهندسية

المالك / نائبة بنت ناصر بن سياف الشعراي

مشروع / عمارة سكنية دور أرض وملحق أرض

رقم القطعة / ١٥٨


رقم المخطط التنظيمي / ١٠٥٢/١٥٣٥/ع/٢/س

اسم اللوحة / **الواجهات**




مقياس الرسم / (١ : ١٠) / رسم الشمال


رقم المشروع / ١١٥

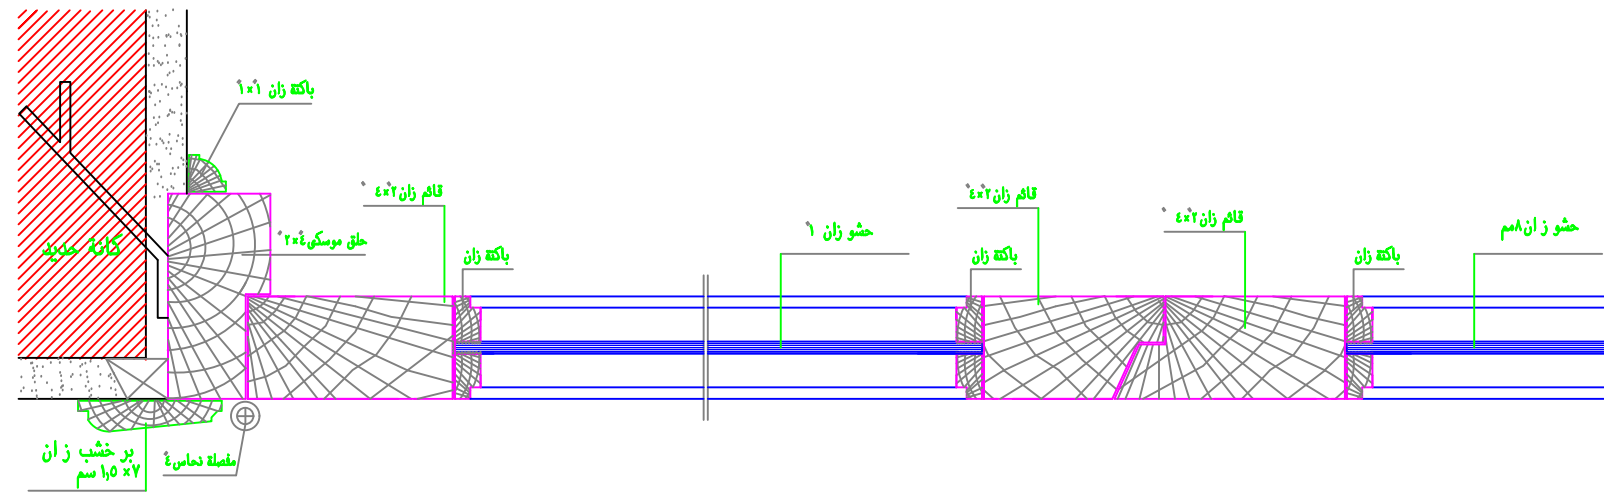

قطاعات عرضيه

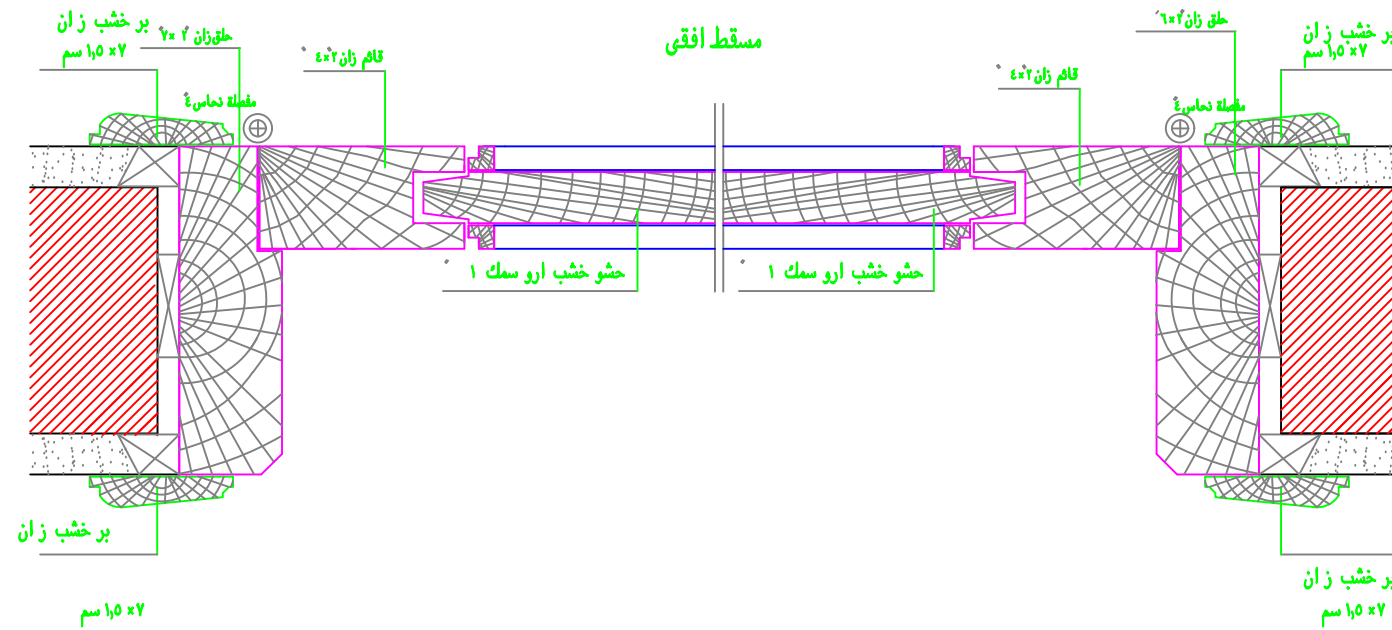

مسقط افقى

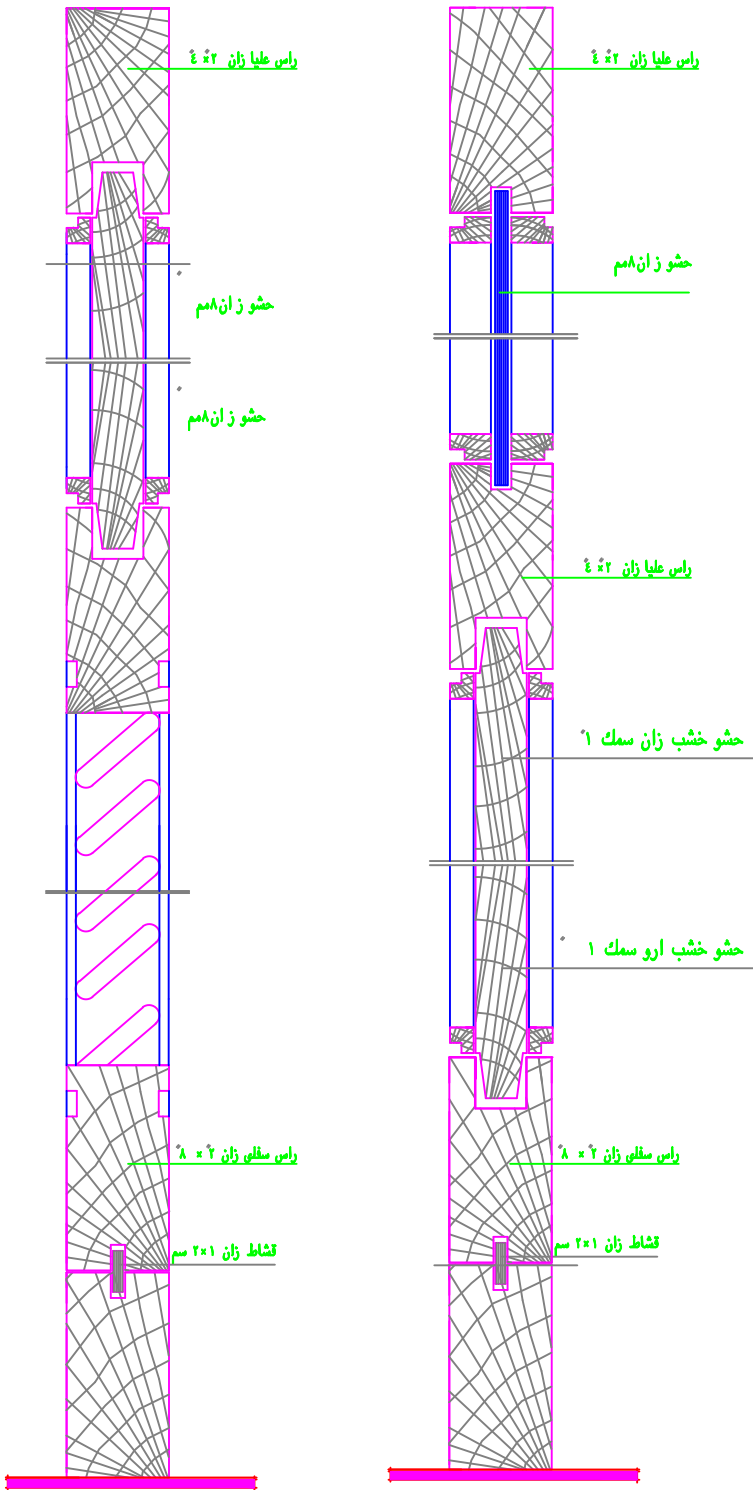

قطاعات طوليه

تفصيلة اعمال النجاره للابواب
تفصيلة اعمال النجارة للابواب

lzdhs HgV 1 \ 10

Advisor only Office

مكتب مستشارك الوحيد

مهندس ابراهيم أحمد أبو حسان
للاستشارات الهندسية
ترخيص رقم ٤٤١٨

الملك / دائرة بنت ناصر بن مبارك الشجراني

مشروع / عمارة سكنية دور أرضي وملحق أرضي

رقم القلمة / ١٥٨





رقم المخطط التنظيمي / ١٥٢/١٥٣٥/ع/٢/س

اسم اللوحة / التفاصيل المعمارية

مقياس الرسم / (١ : ١٥) / رسم الشمال

رقم المشروع / ١٥٠



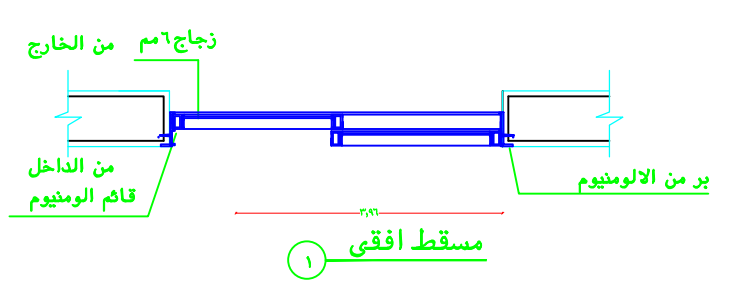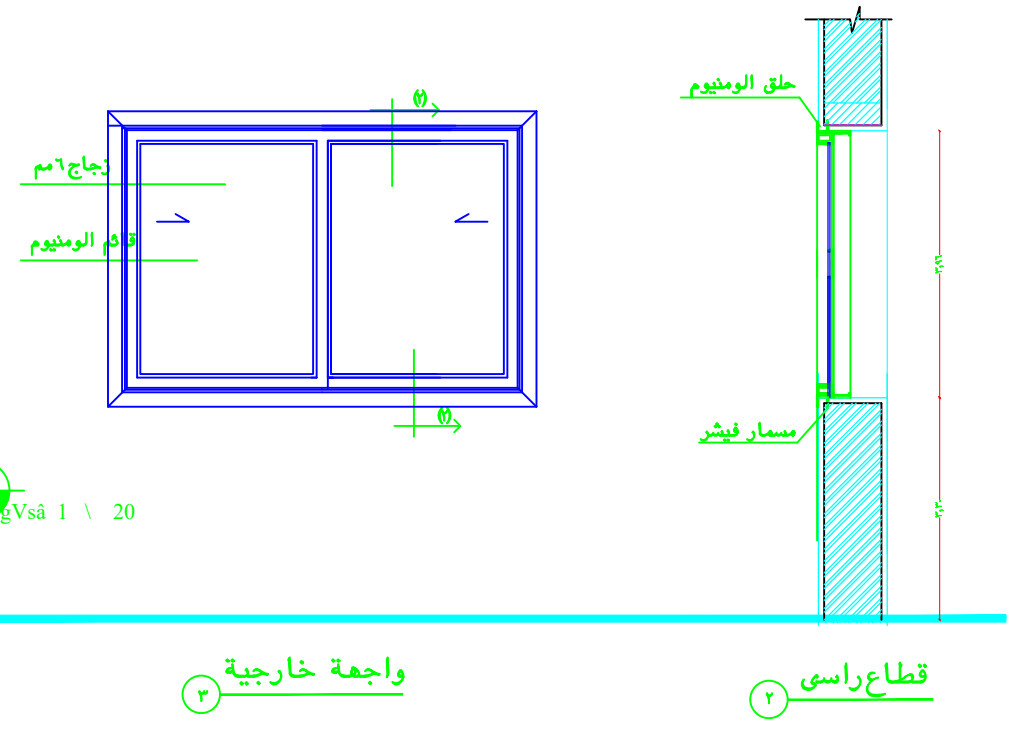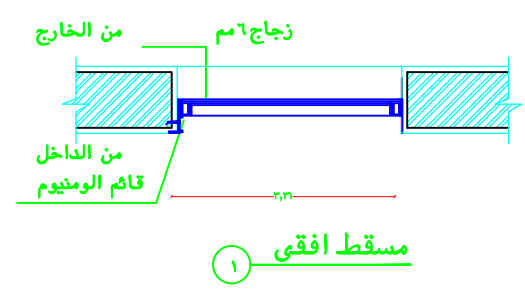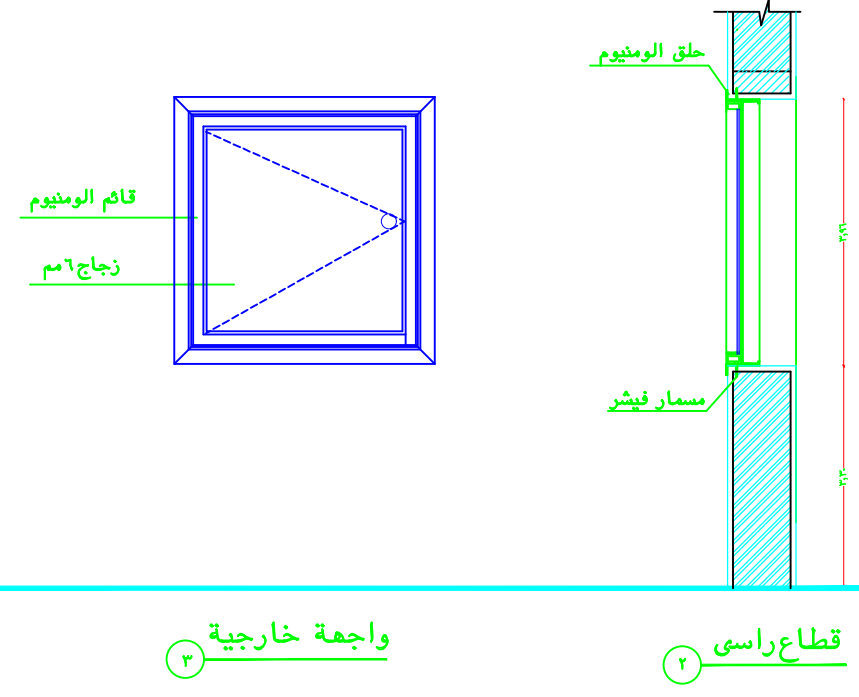

نموذج
ش ٢

تفاصيل الشبابيك
lzdhs\gVsa 1 \ 20

Advisor only Office
مكتب مستشارك الوحيد
مهندس ابراهيم أحمد أبو حسان
ترخيص رقم ٤٤١٨ للاستشارات الهندسية

الملك / دائرة بنت قاسم بن سياف الشعراي

مشروع / عمارة سكنية دور أرض وملحق أرض

رقم القطعة / ١٥٨


رقم المخطط التنظيمي / ١٥٢/١٠٢٥/ع/٢/س

اسم اللوحة / التفاصيل المعمارية

مقياس الرسم / (١ : ١٥)

رقم المشروع / ١١٥



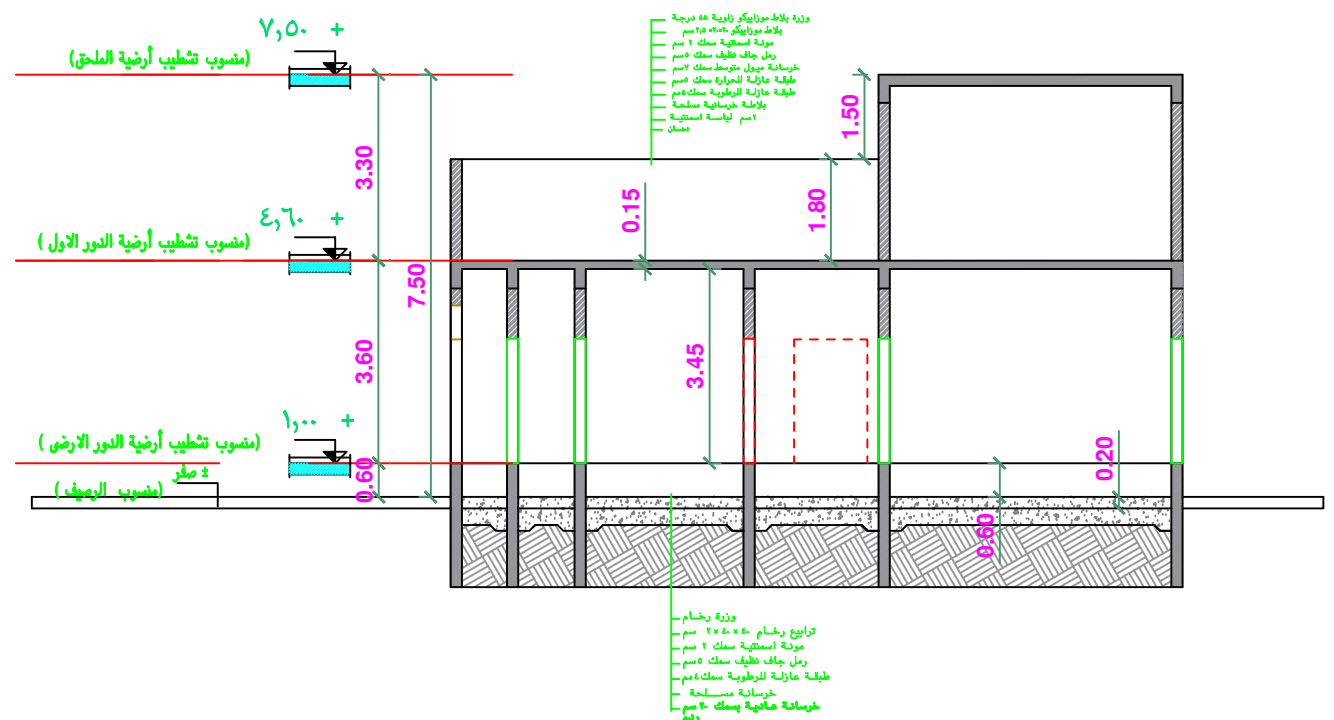

Advisor only Office

مكتب مستشارك الوحيد



مهندس ابراهيم أحمد أبو حسان
ترخيص رقم 4418
للاستشارات الهندسية

الملك / دائرة بنت ناصر بن سياف الشعراي

مشروع / عمارة سكنية دور أرضي وملحق أرضي

رقم القطعة / 158

رقم المخطط التنظيمي / 1002/1030/ع/2/س

اسم اللوحة / القطاع العرضي



شم الشمال /

مقياس الرسم / (1 : 10)

رقم المشروع / 115